




0 3 Km

Sources :
© Les Contributeurs d'OSM,
Eurostats


Réalisation :
Inddigo - Juin 2021

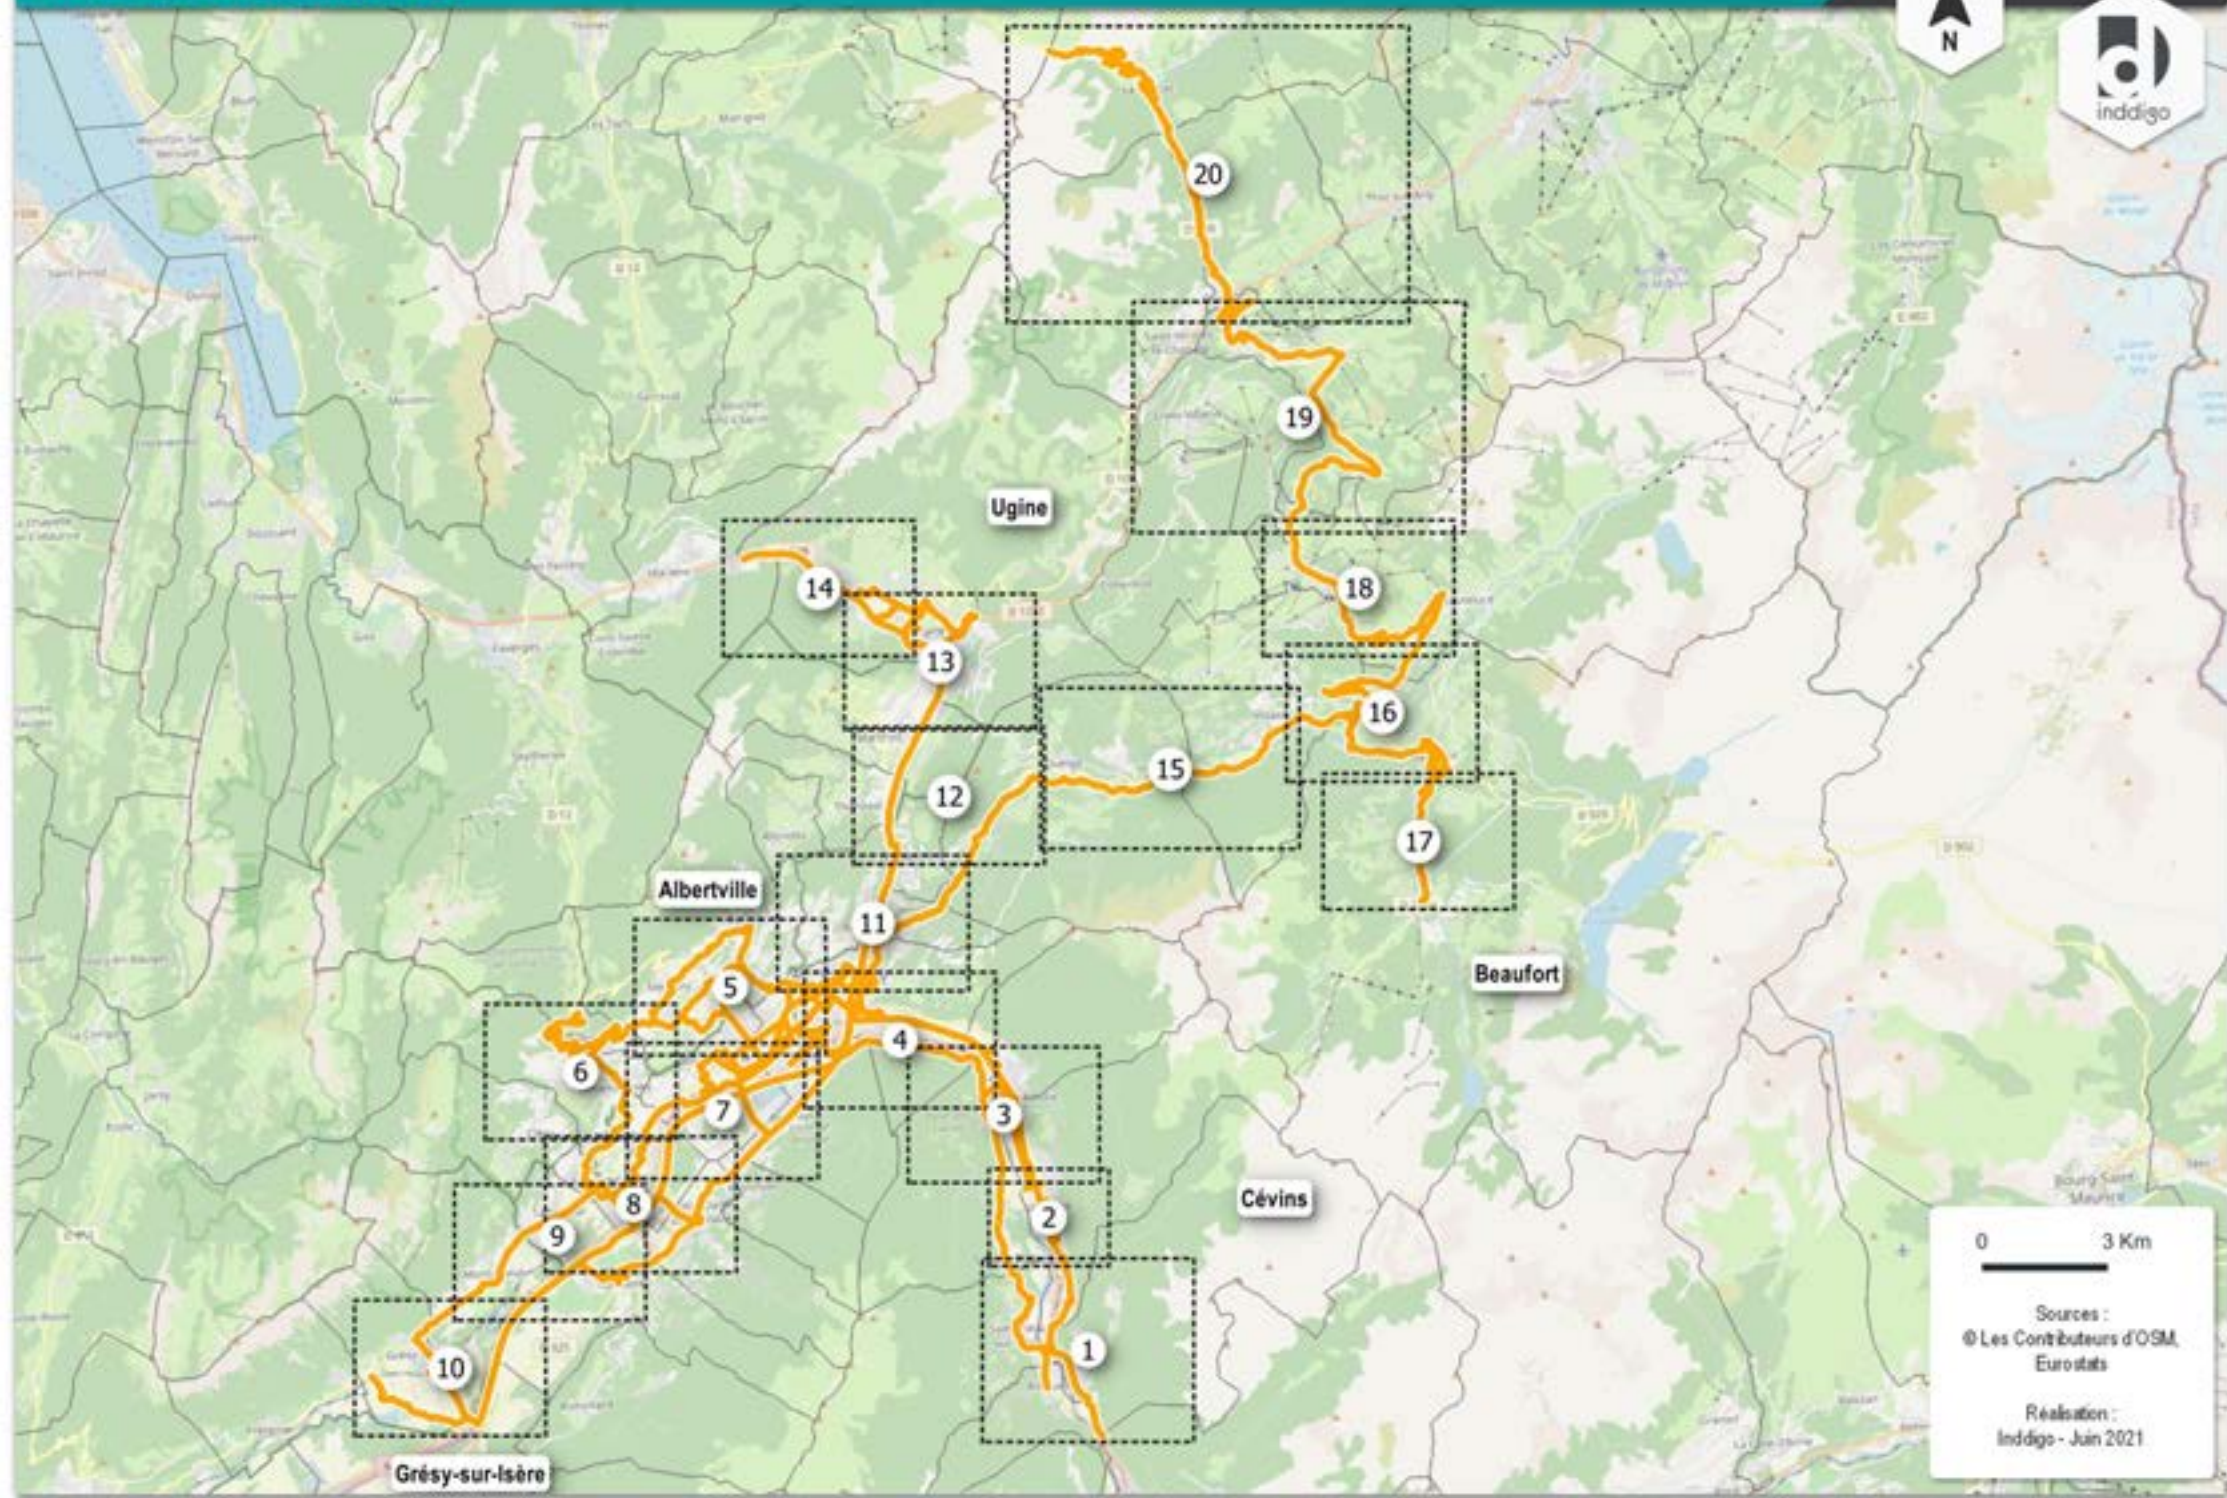

Propositions d'aménagements

- Bande cyclable un côté
- Bandes cyclables
- Double sens cyclable
- Partage de voirie
- Partage sans transit
- Piste cyclable bidirectionnelle
- Piste cyclable monodirectionnelle
- Voie centrale banalisée
- Voie verte
- Zone 30
- Zone de rencontre
- Autre

— Aménagement cyclable existant

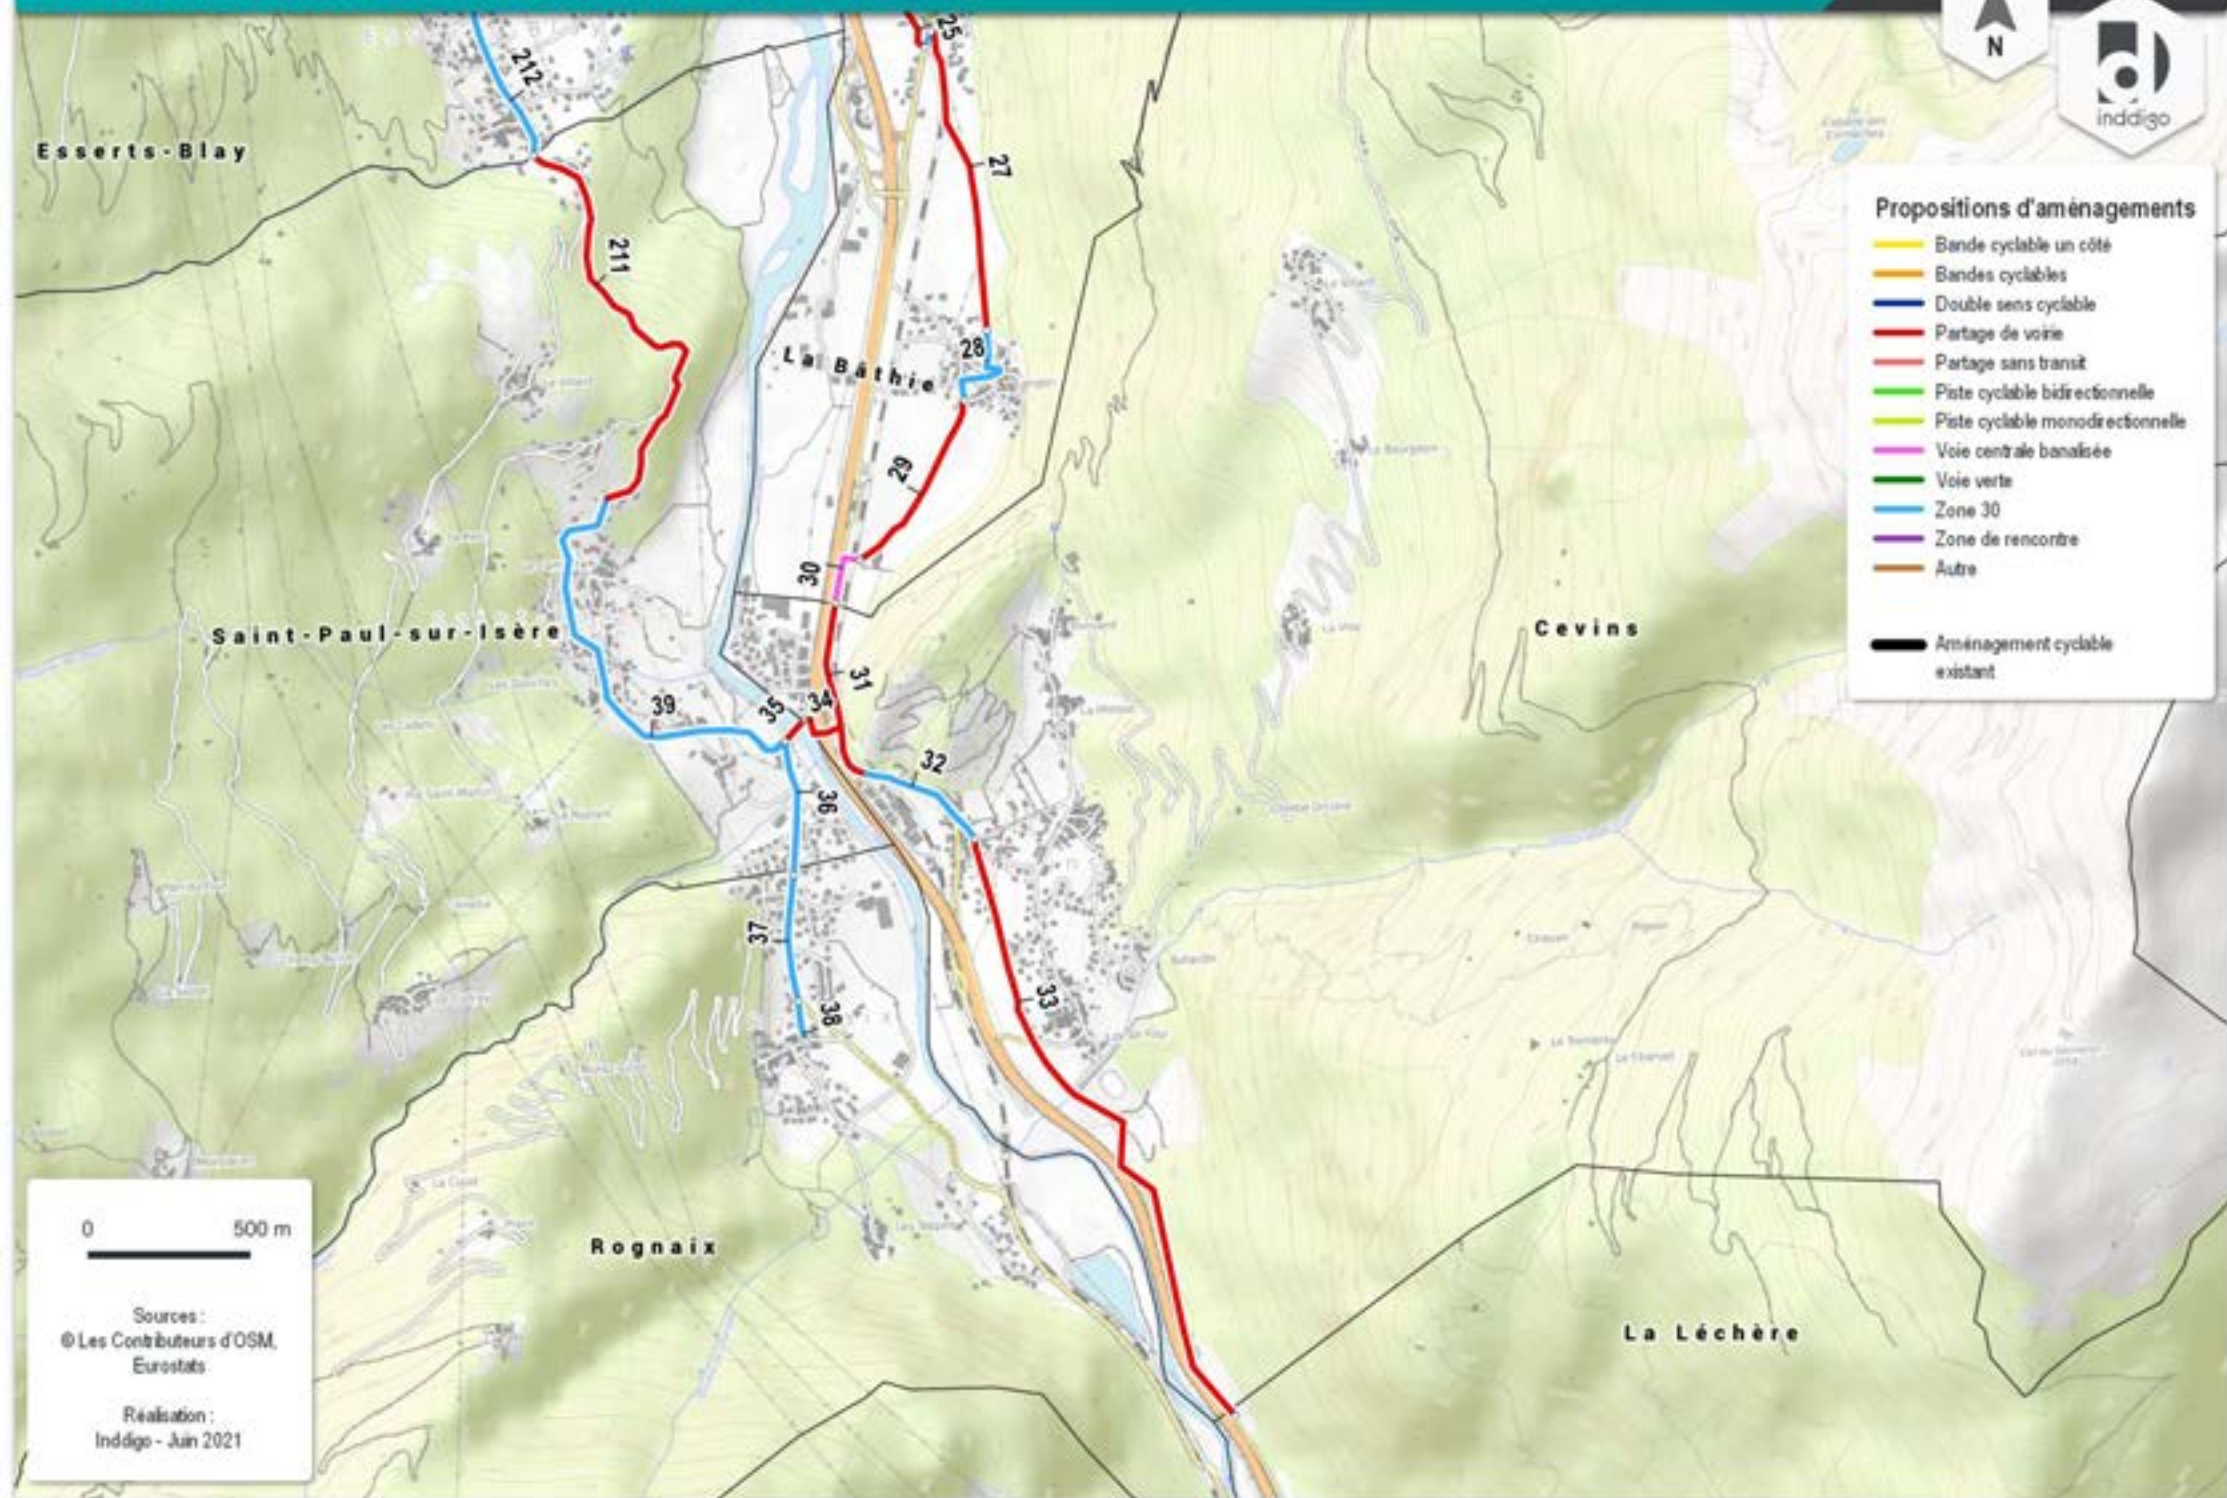

0 500 m

Sources :
© Les Contributeurs d'OSM,
Eurostat

Réalisation :
Inddigo - Juin 2021



Propositions d'aménagements


- Bande cyclable un côté
- Bandes cyclables
- Double sens cyclable
- Partage de voirie
- Partage sans transit
- Piste cyclable bidirectionnelle
- Piste cyclable monodirectionnelle
- Voie centrale banalisée
- Voie verte
- Zone 30
- Zone de rencontre
- Autre

— Aménagement cyclable existant

0 200 m

Sources :
© Les Contributeurs d'OSM,
Eurostat

Réalisation :
Inddigo - Juin 2021

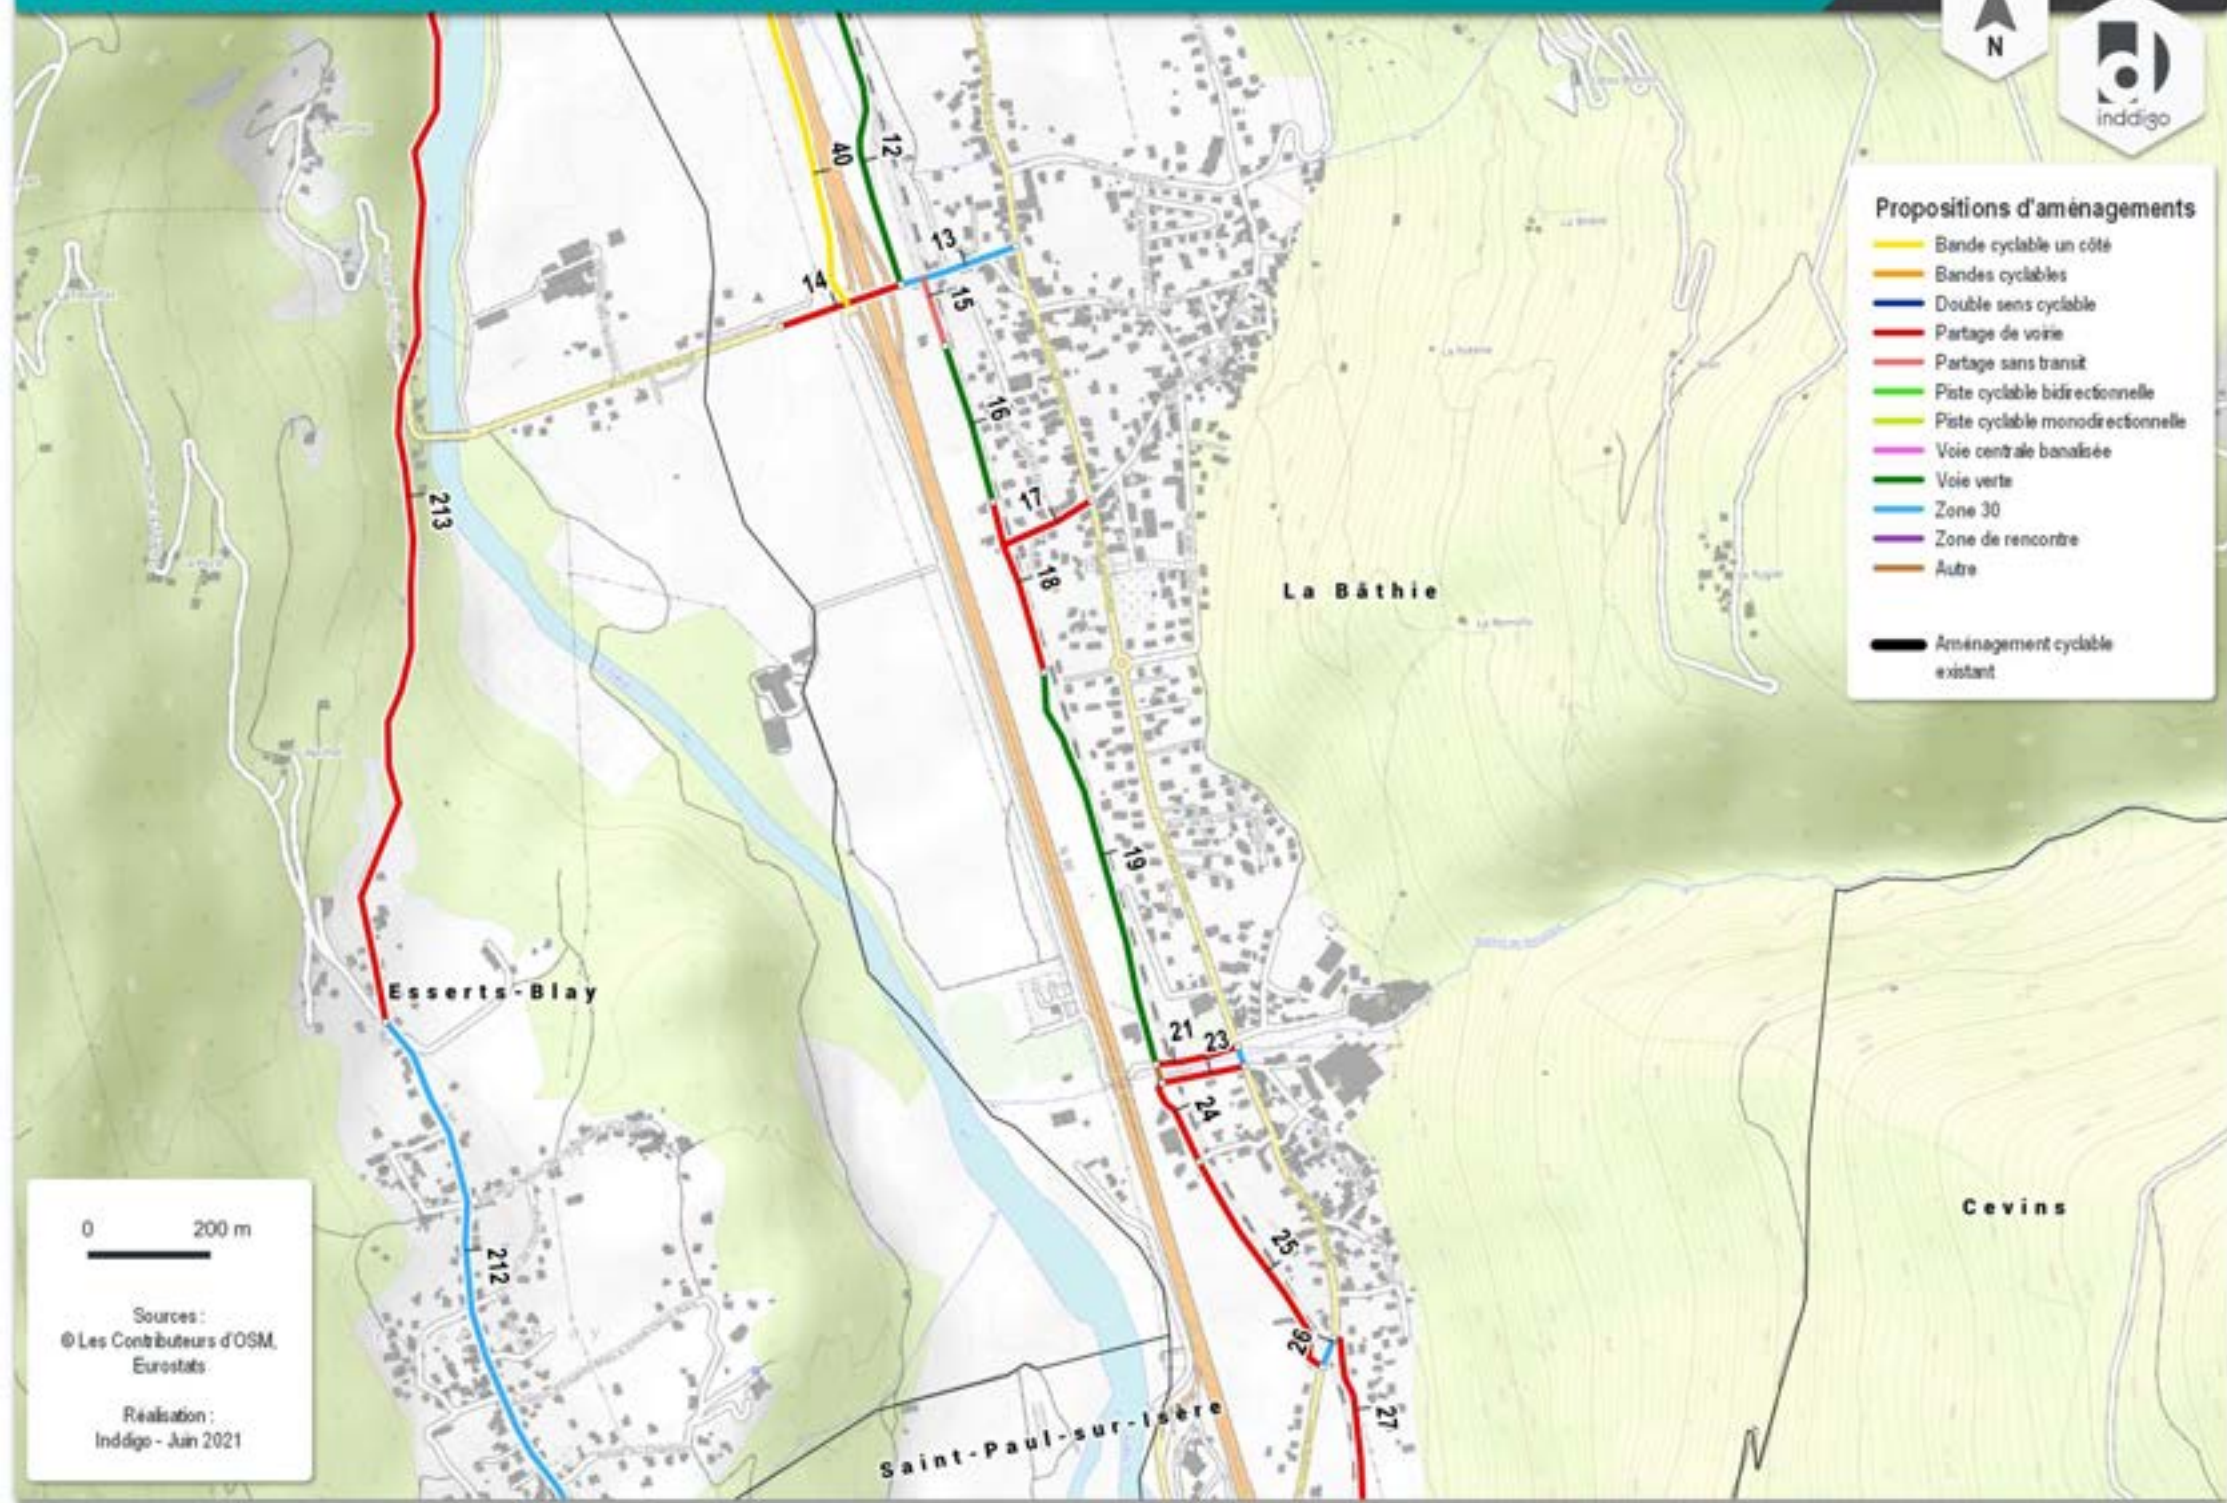



Propositions d'aménagements


- Bande cyclable un côté
- Bandes cyclables
- Double sens cyclable
- Partage de voirie
- Partage sans transit
- Piste cyclable bidirectionnelle
- Piste cyclable monodirectionnelle
- Voie centrale banalisée
- Voie verte
- Zone 30
- Zone de rencontre
- Autre

— Aménagement cyclable existant

0 300 m

Sources :
© Les Contributeurs d'OSM,
Eurostats

Réalisation :
Inddigo - Juin 2021

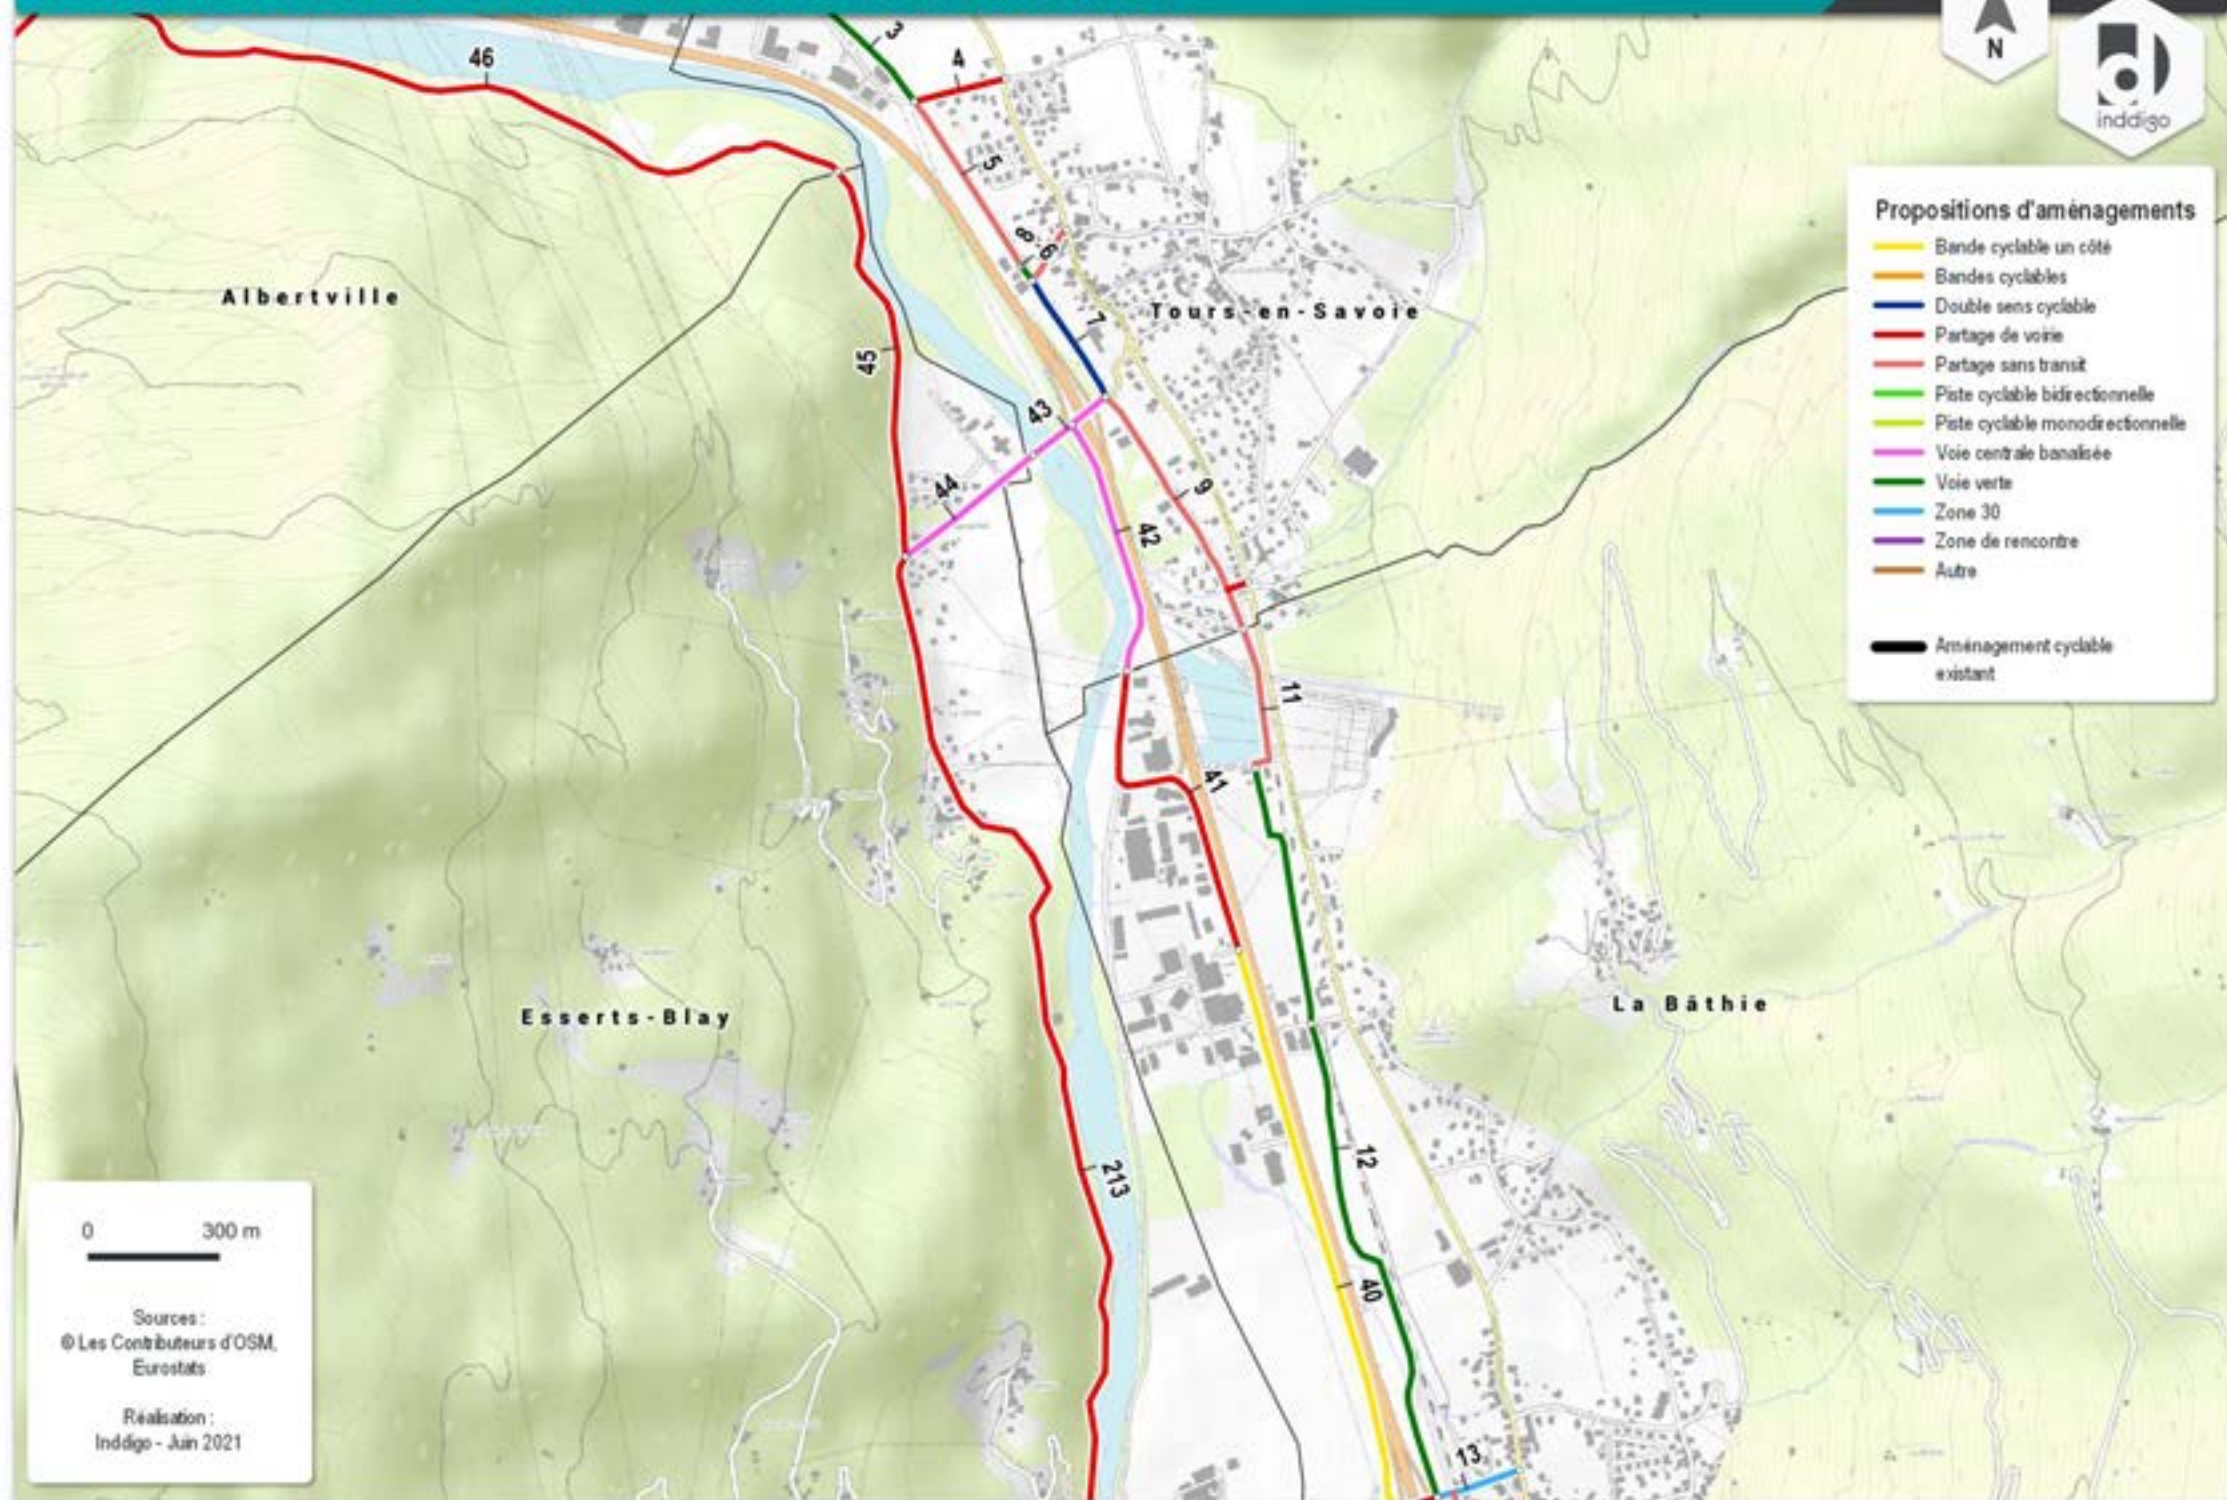


» LES PROPOSITIONS D'AMÉNAGEMENTS : 4 - ALBERTVILLE EST



Propositions d'aménagements

- Bande cyclable un côté
- Bandes cyclables
- Double sens cyclable
- Partage de voirie
- Partage sans transit
- Piste cyclable bidirectionnelle
- Piste cyclable monodirectionnelle
- Voie centrale banalisée
- Voie verte
- Zone 30
- Zone de rencontre
- Autre

Aménagement cyclable existant

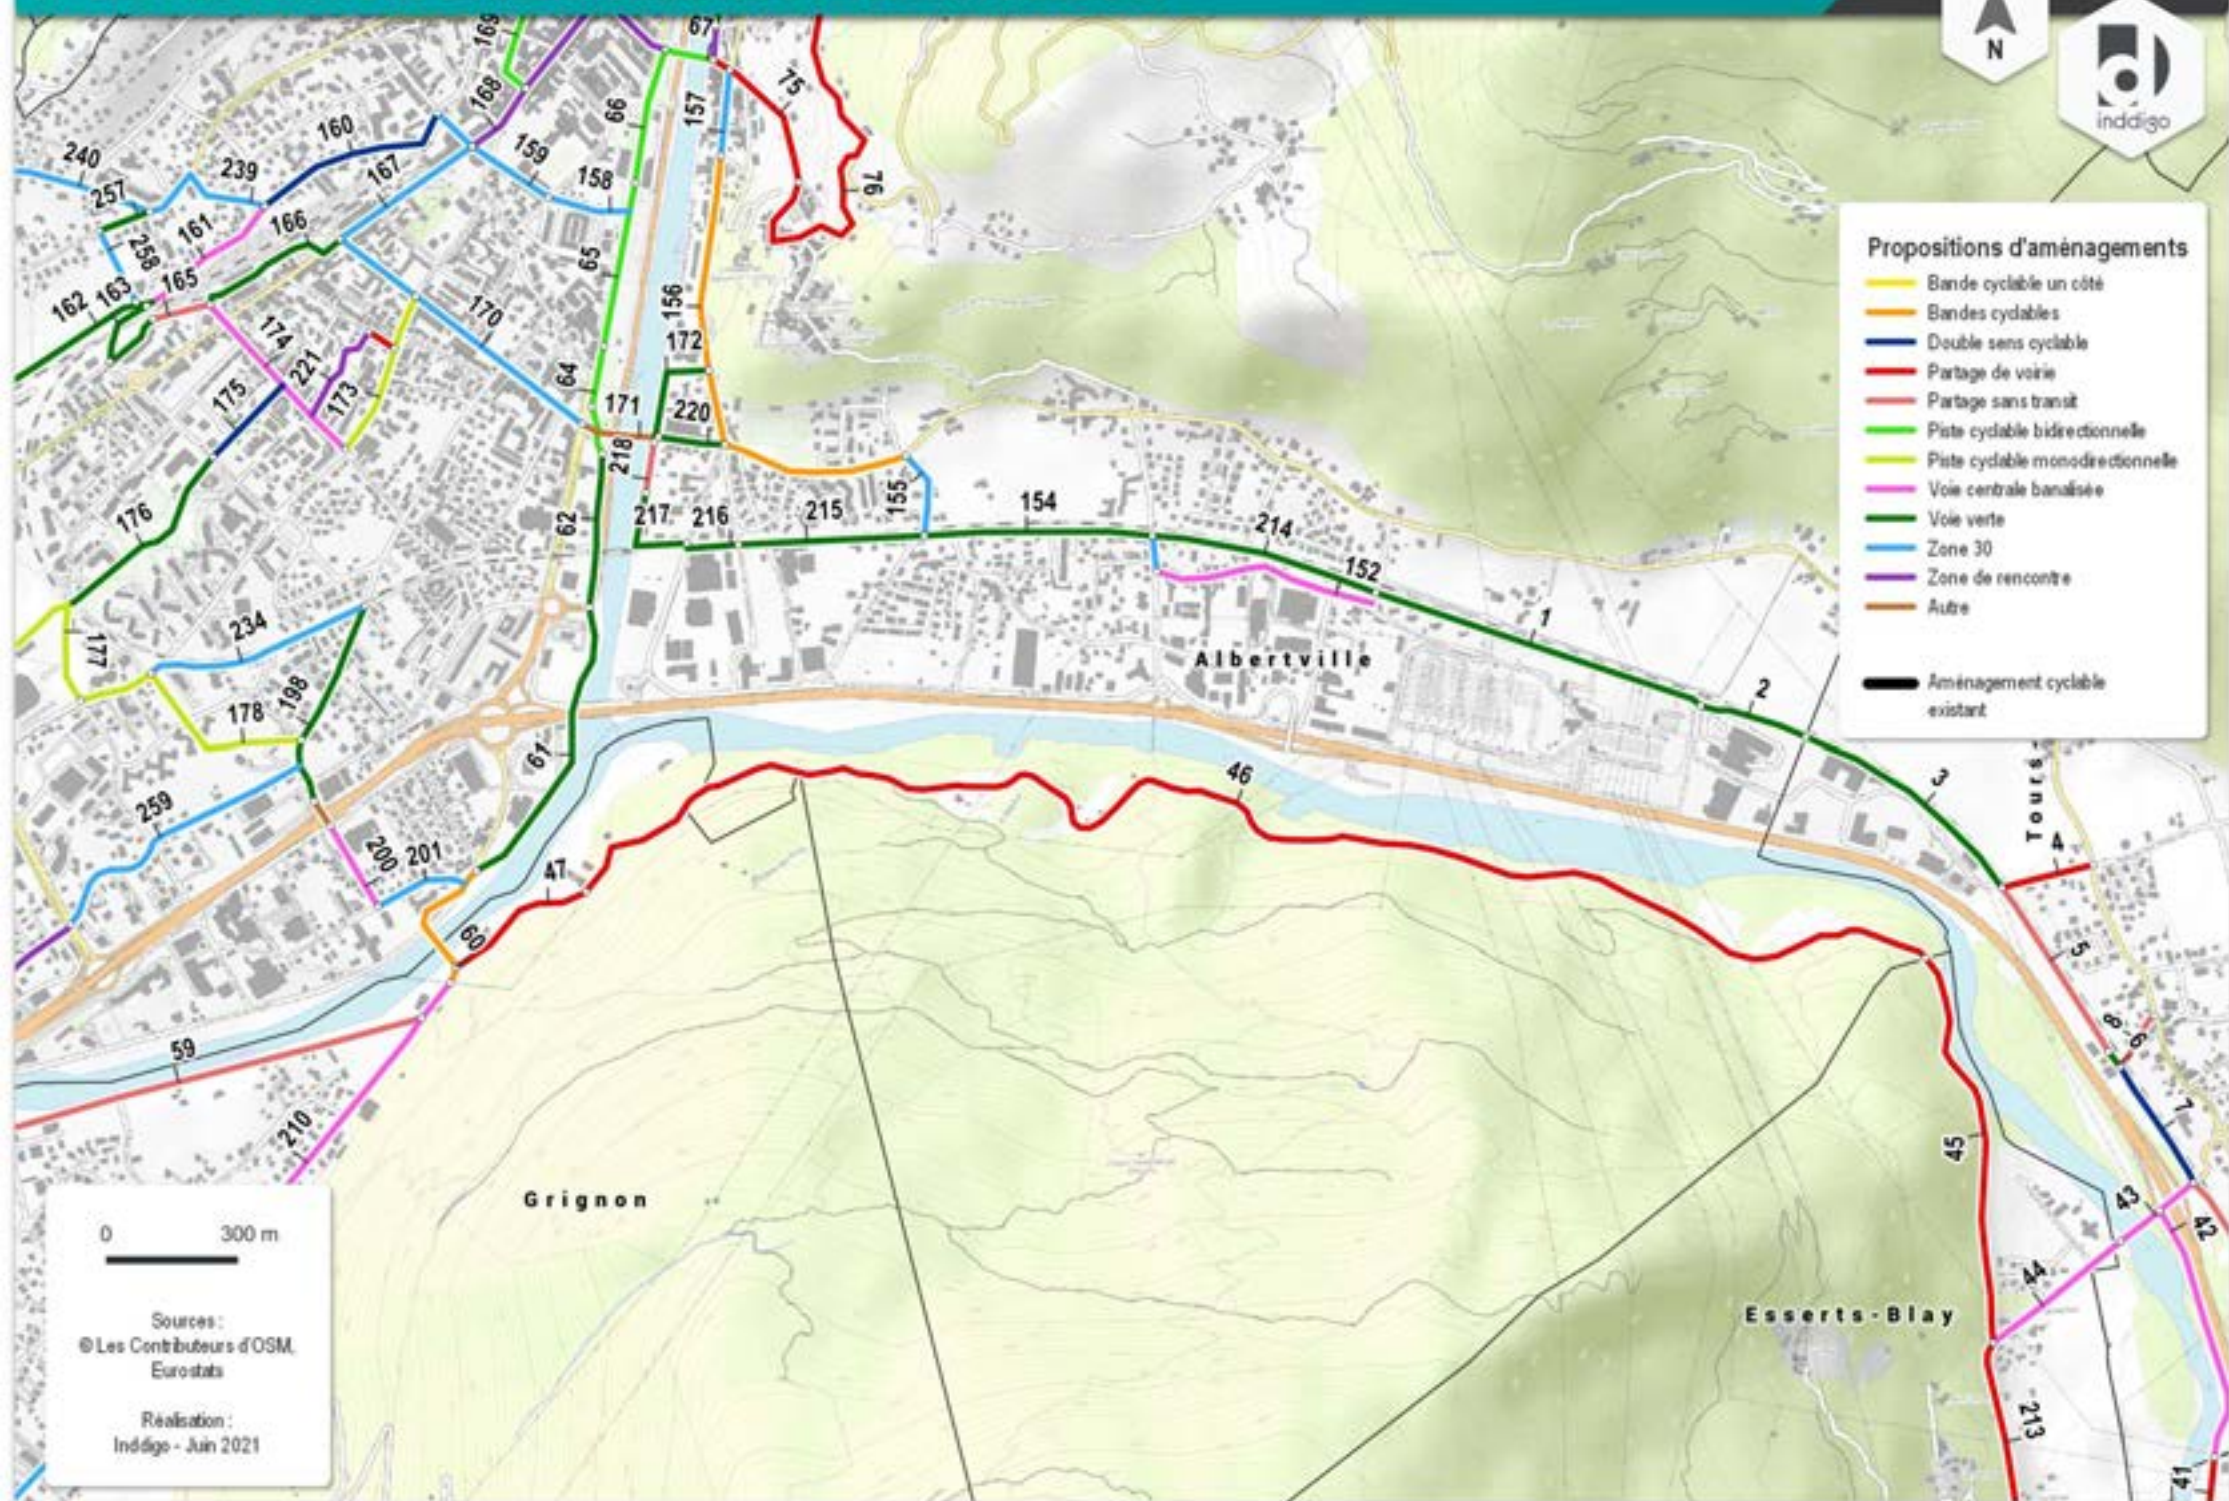


» LES PROPOSITIONS D'AMÉNAGEMENTS : 5 - ALBERTVILLE OUEST



Propositions d'aménagements

- Bande cyclable un côté
- Bandes cyclables
- Double sens cyclable
- Partage de voie
- Partage sans transit
- Piste cyclable bidirectionnelle
- Piste cyclable monodirectionnelle
- Voie centrale banalisée
- Voie verte
- Zone 30
- Zone de rencontre
- Autre

Aménagement cyclable existant

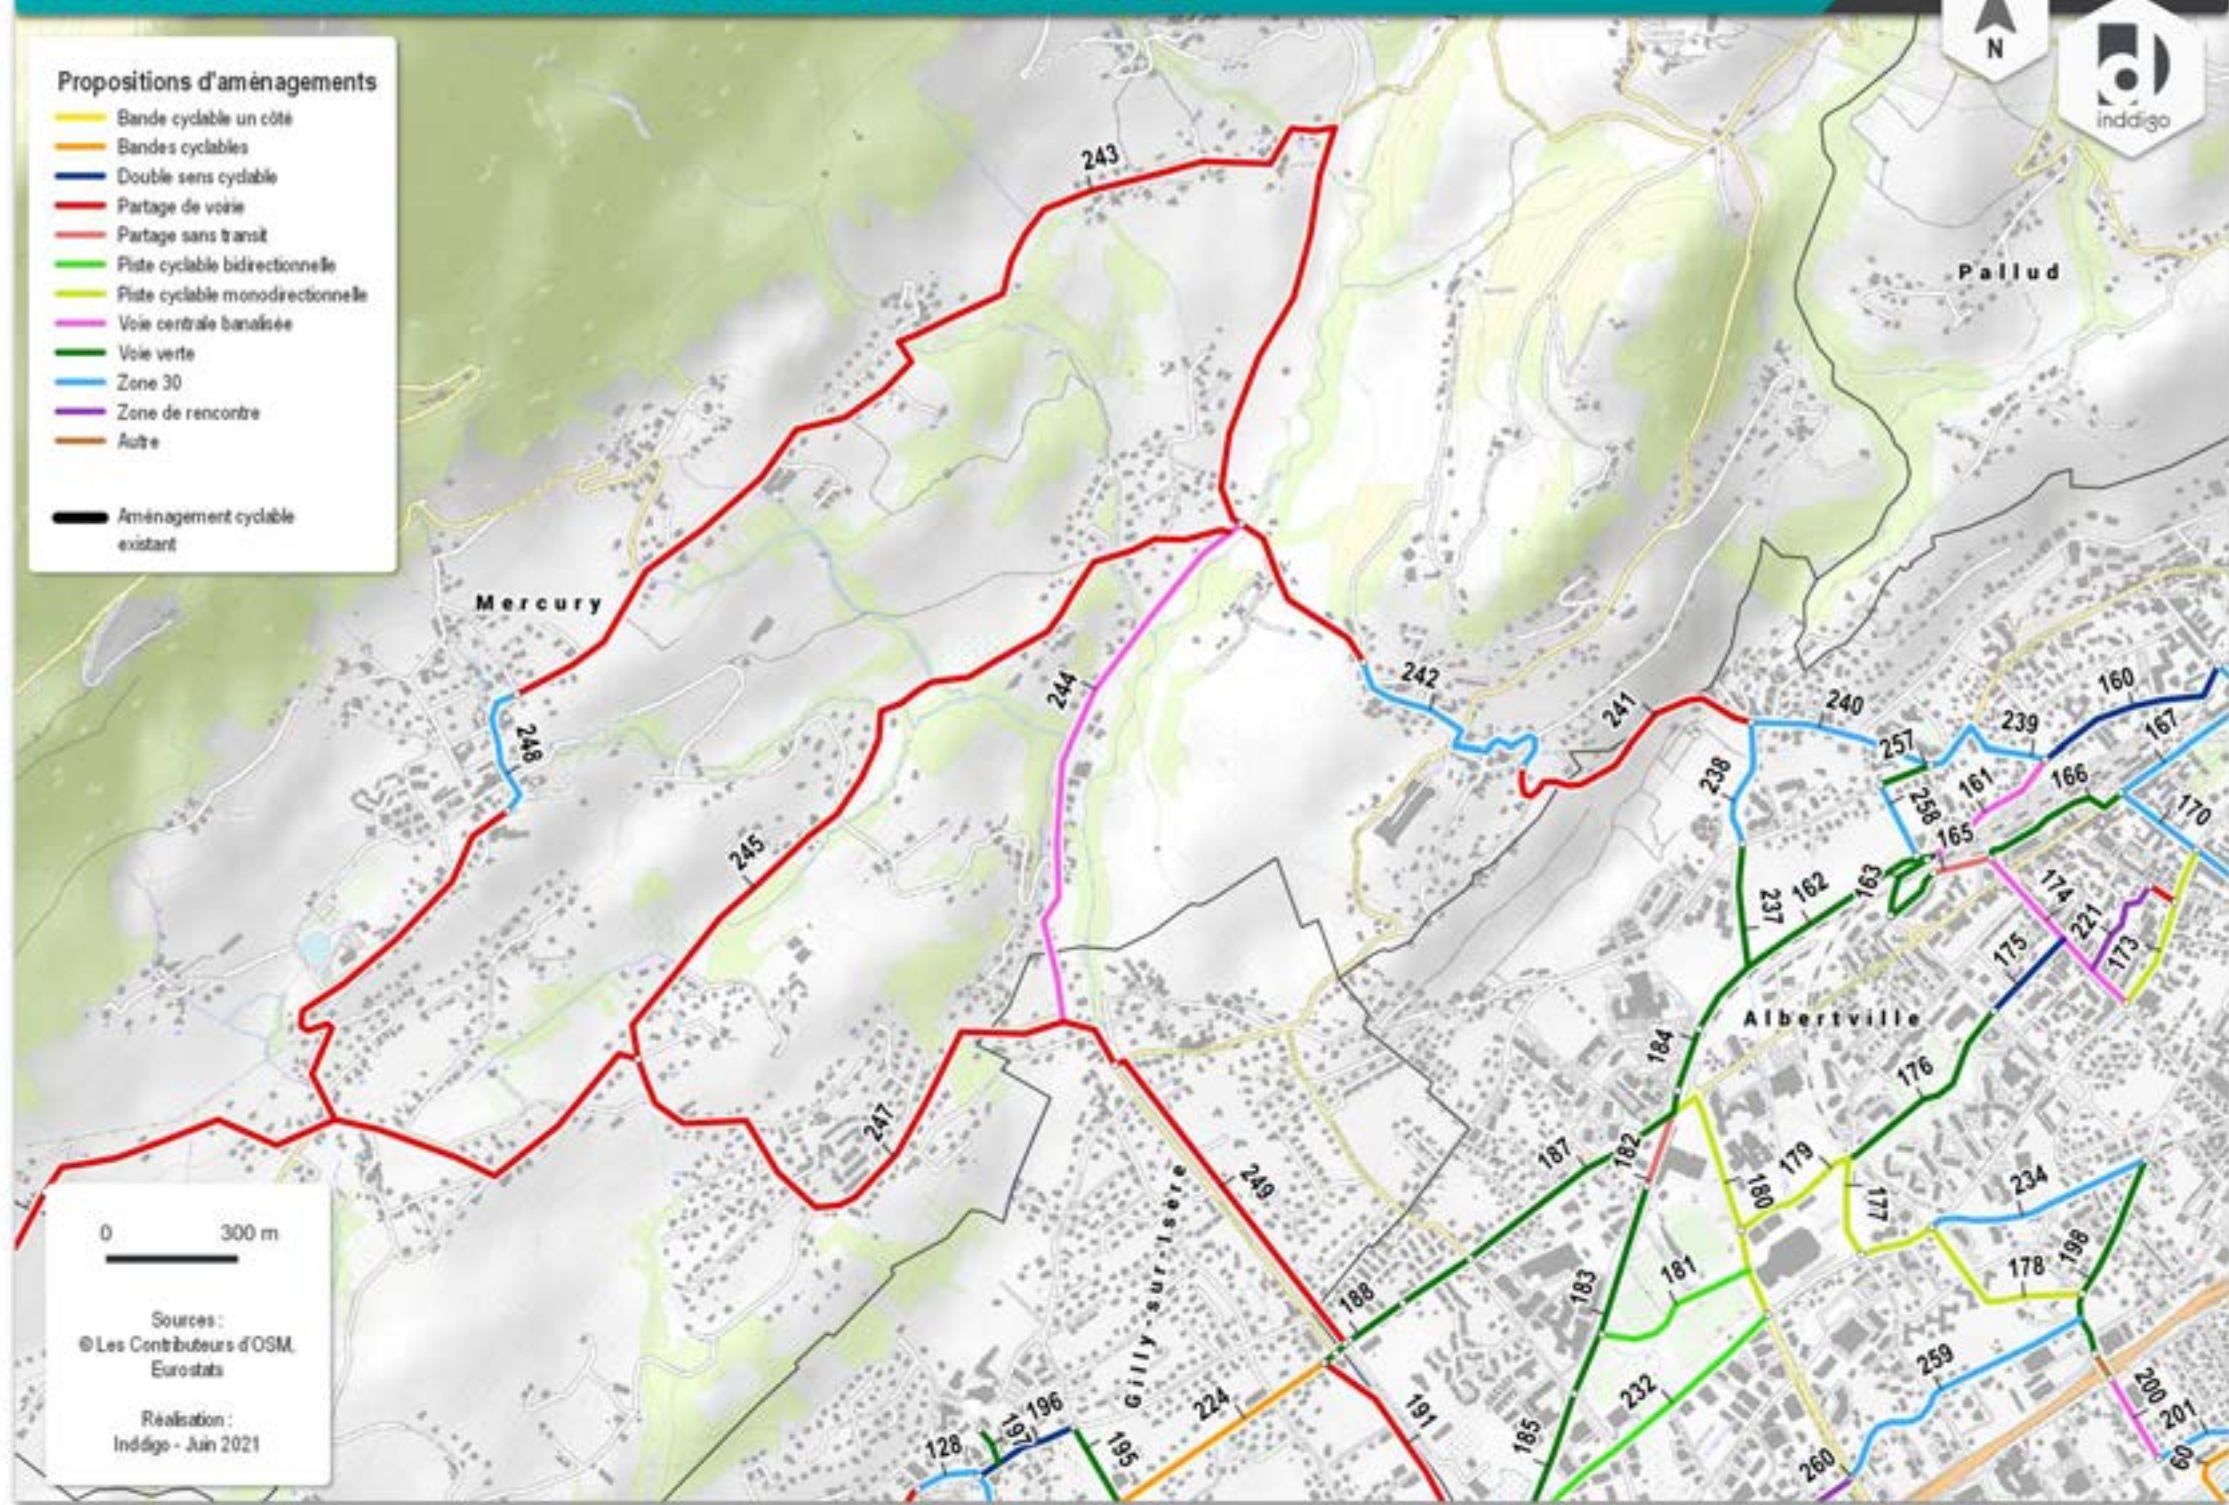

» LES PROPOSITIONS D'AMÉNAGEMENTS : 6 - PLANCHERINE MERCURY



Propositions d'aménagements


- Bande cyclable un côté
- Bandes cyclables
- Double sens cyclable
- Partage de voie
- Partage sans transit
- Piste cyclable bidirectionnelle
- Piste cyclable monodirectionnelle
- Voie centrale banalisée
- Voie verte
- Zone 30
- Zone de rencontre
- Autre

Aménagement cyclable existant

0 300 m

Sources :
© Les Contributeurs d'OSM,
Eurostat

Réalisation :
Inddigo - Juin 2021

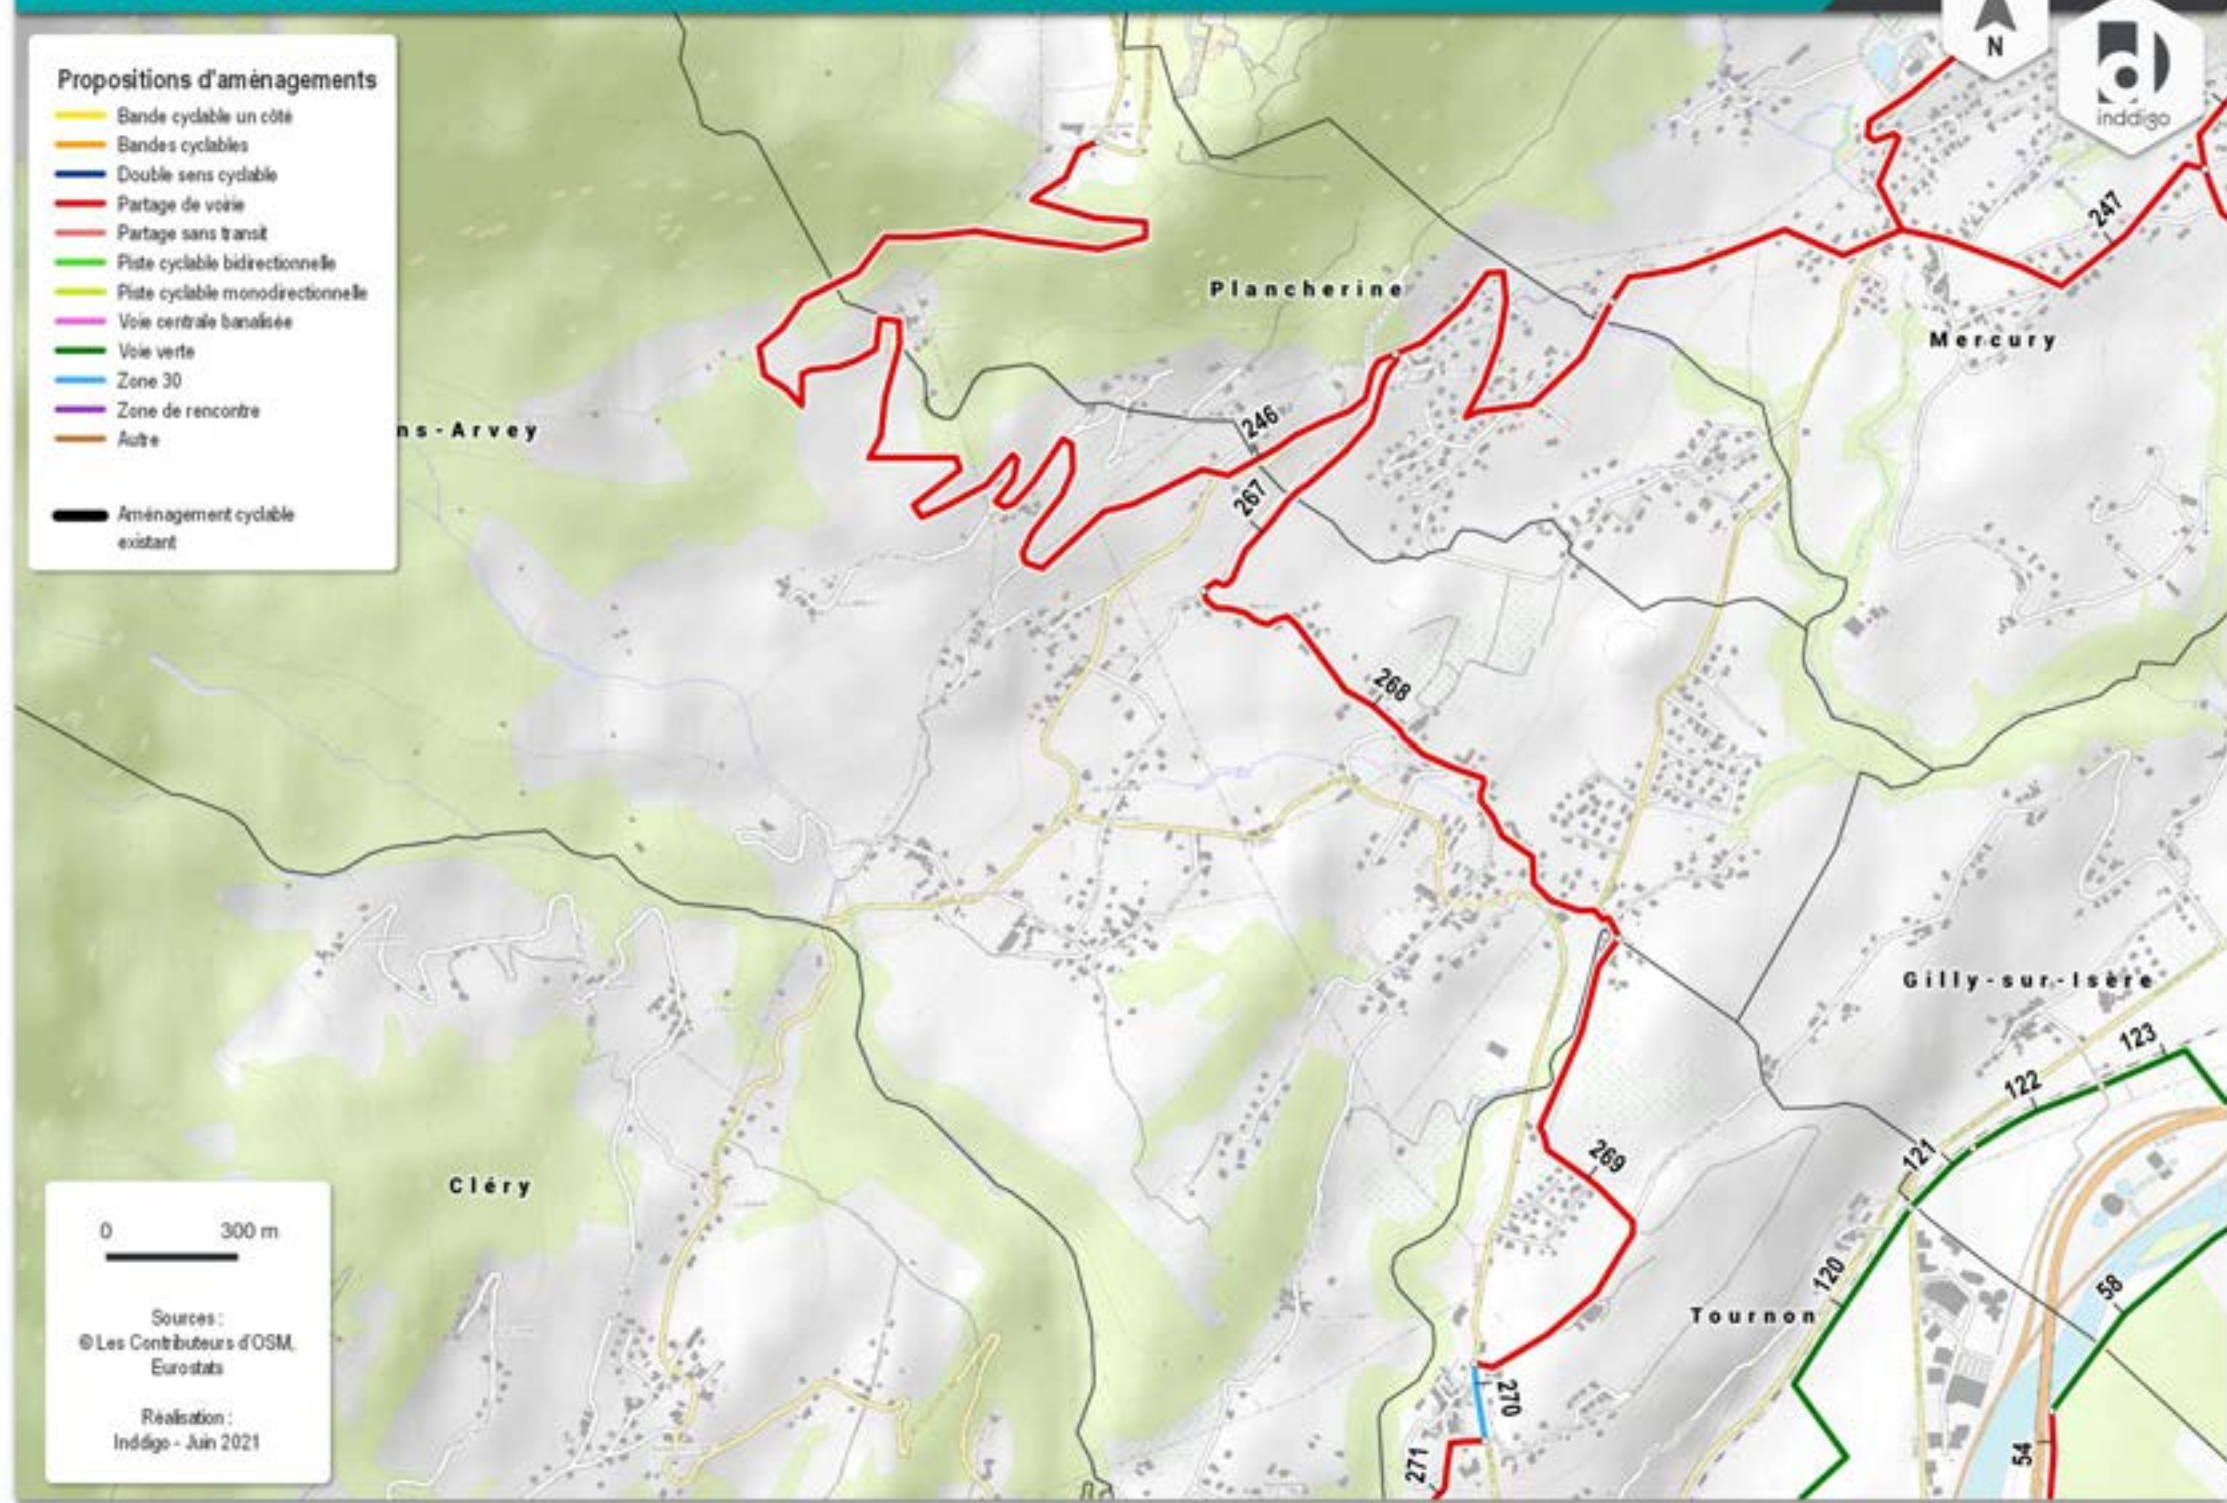


» LES PROPOSITIONS D'AMÉNAGEMENTS : 7 - GILLY-SUR-ISÈRE



Propositions d'aménagements

- Bande cyclable un côté
- Bandes cyclables
- Double sens cyclable
- Partage de voie
- Partage sans transit
- Piste cyclable bidirectionnelle
- Piste cyclable monodirectionnelle
- Voie centrale banalisée
- Voie verte
- Zone 30
- Zone de rencontre
- Autre

Aménagement cyclable existant

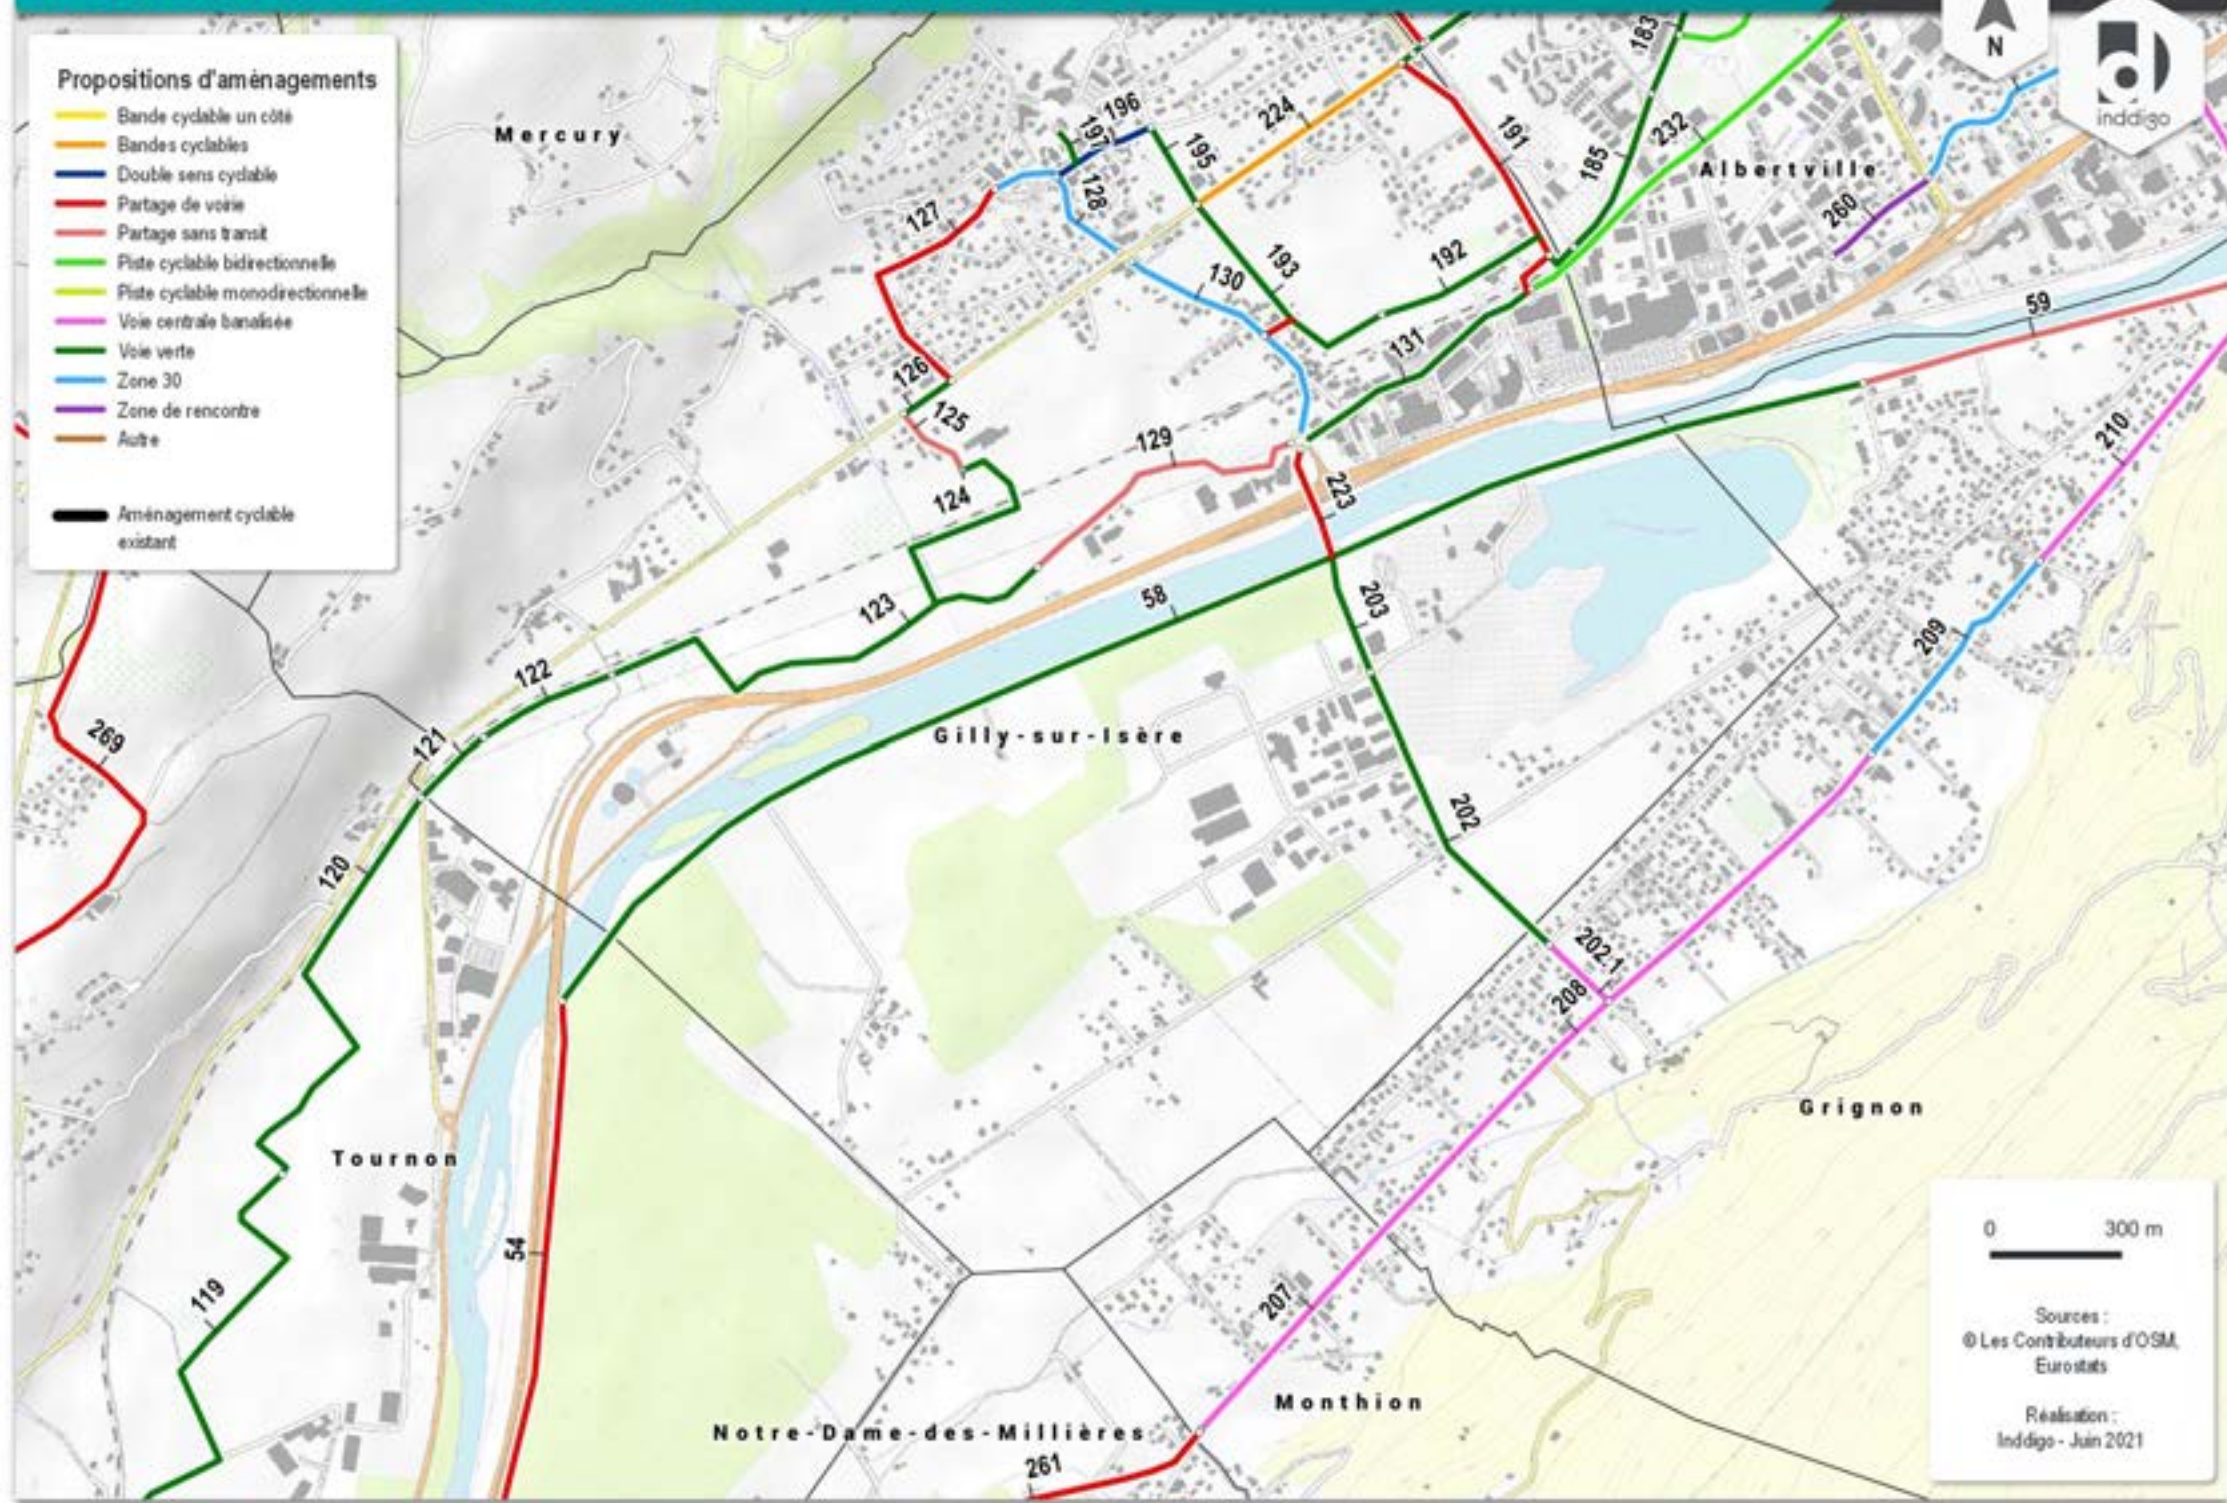

0 300 m

Sources :
© Les Contributeurs d'OSM,
Eurostats

Réalisation :
Inddigo - Juin 2021


» LES PROPOSITIONS D'AMÉNAGEMENTS : 8 - FRONTENEX



Propositions d'aménagements

- Bande cyclable un côté
- Bandes cyclables
- Double sens cyclable
- Partage de voie
- Partage sans transit
- Piste cyclable bidirectionnelle
- Piste cyclable monodirectionnelle
- Voie centrale banalisée
- Voie verte
- Zone 30
- Zone de rencontre
- Autre

— Aménagement cyclable existant

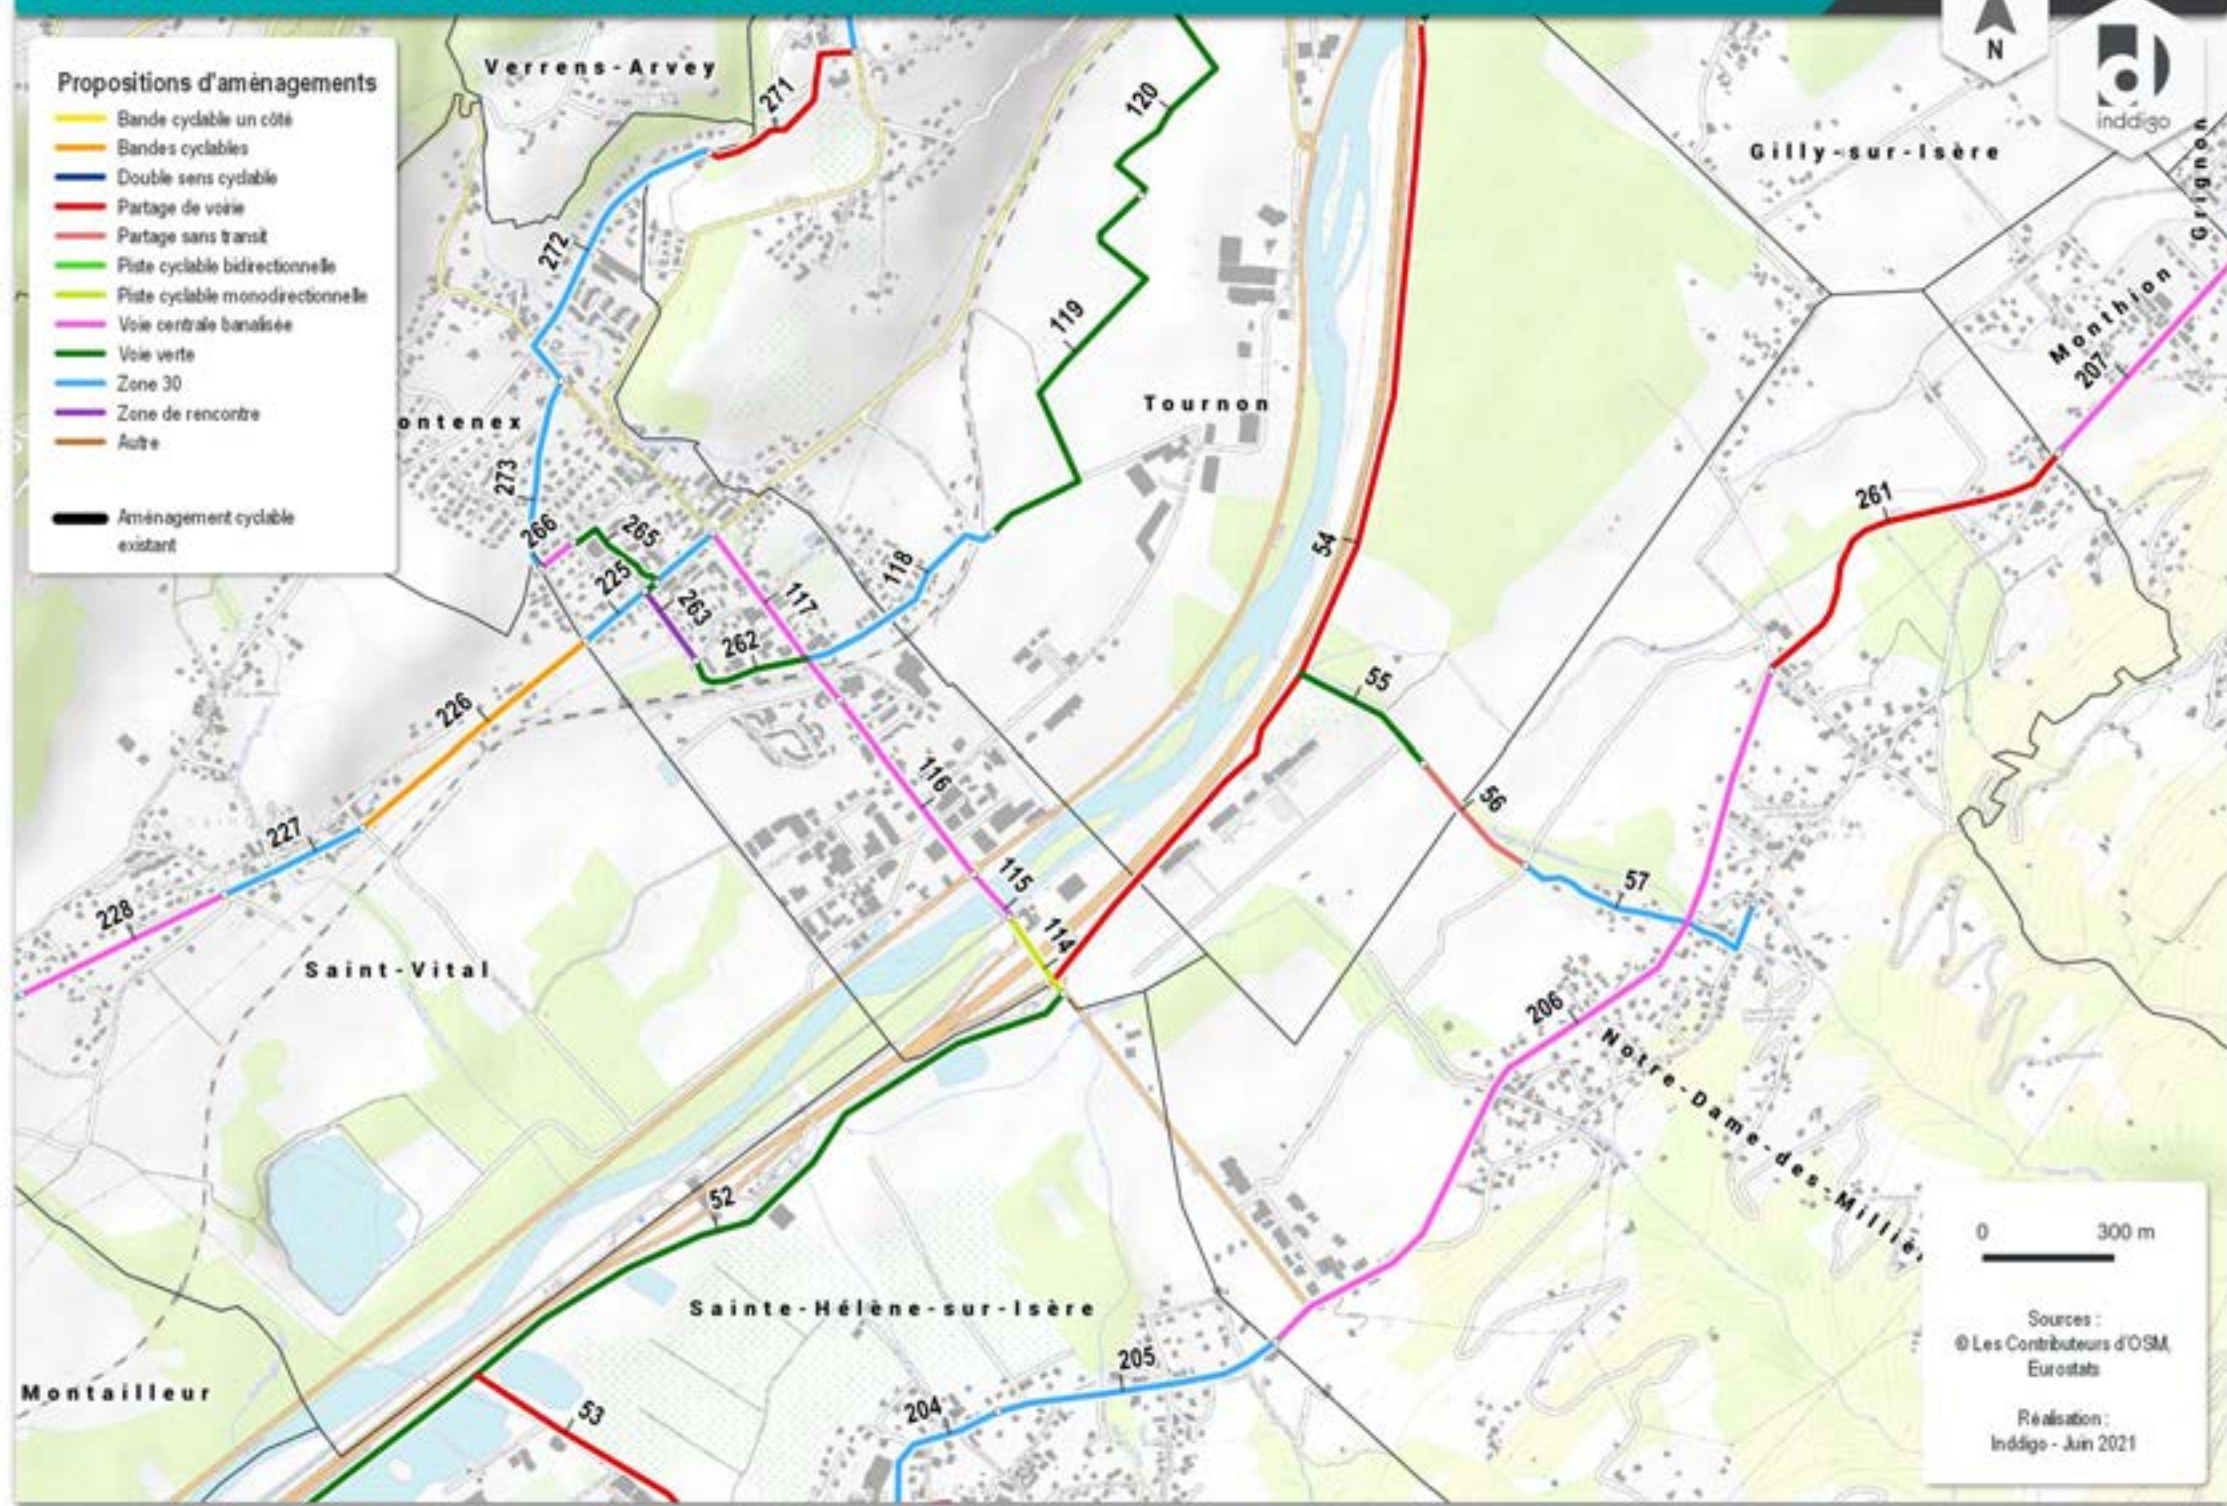


0 300 m

Sources :
© Les Contributeurs d'OSM,
Eurostat

Réalisation :
Inddigo - Juin 2021

» LES PROPOSITIONS D'AMÉNAGEMENTS : 9 - MONTAILLEUR

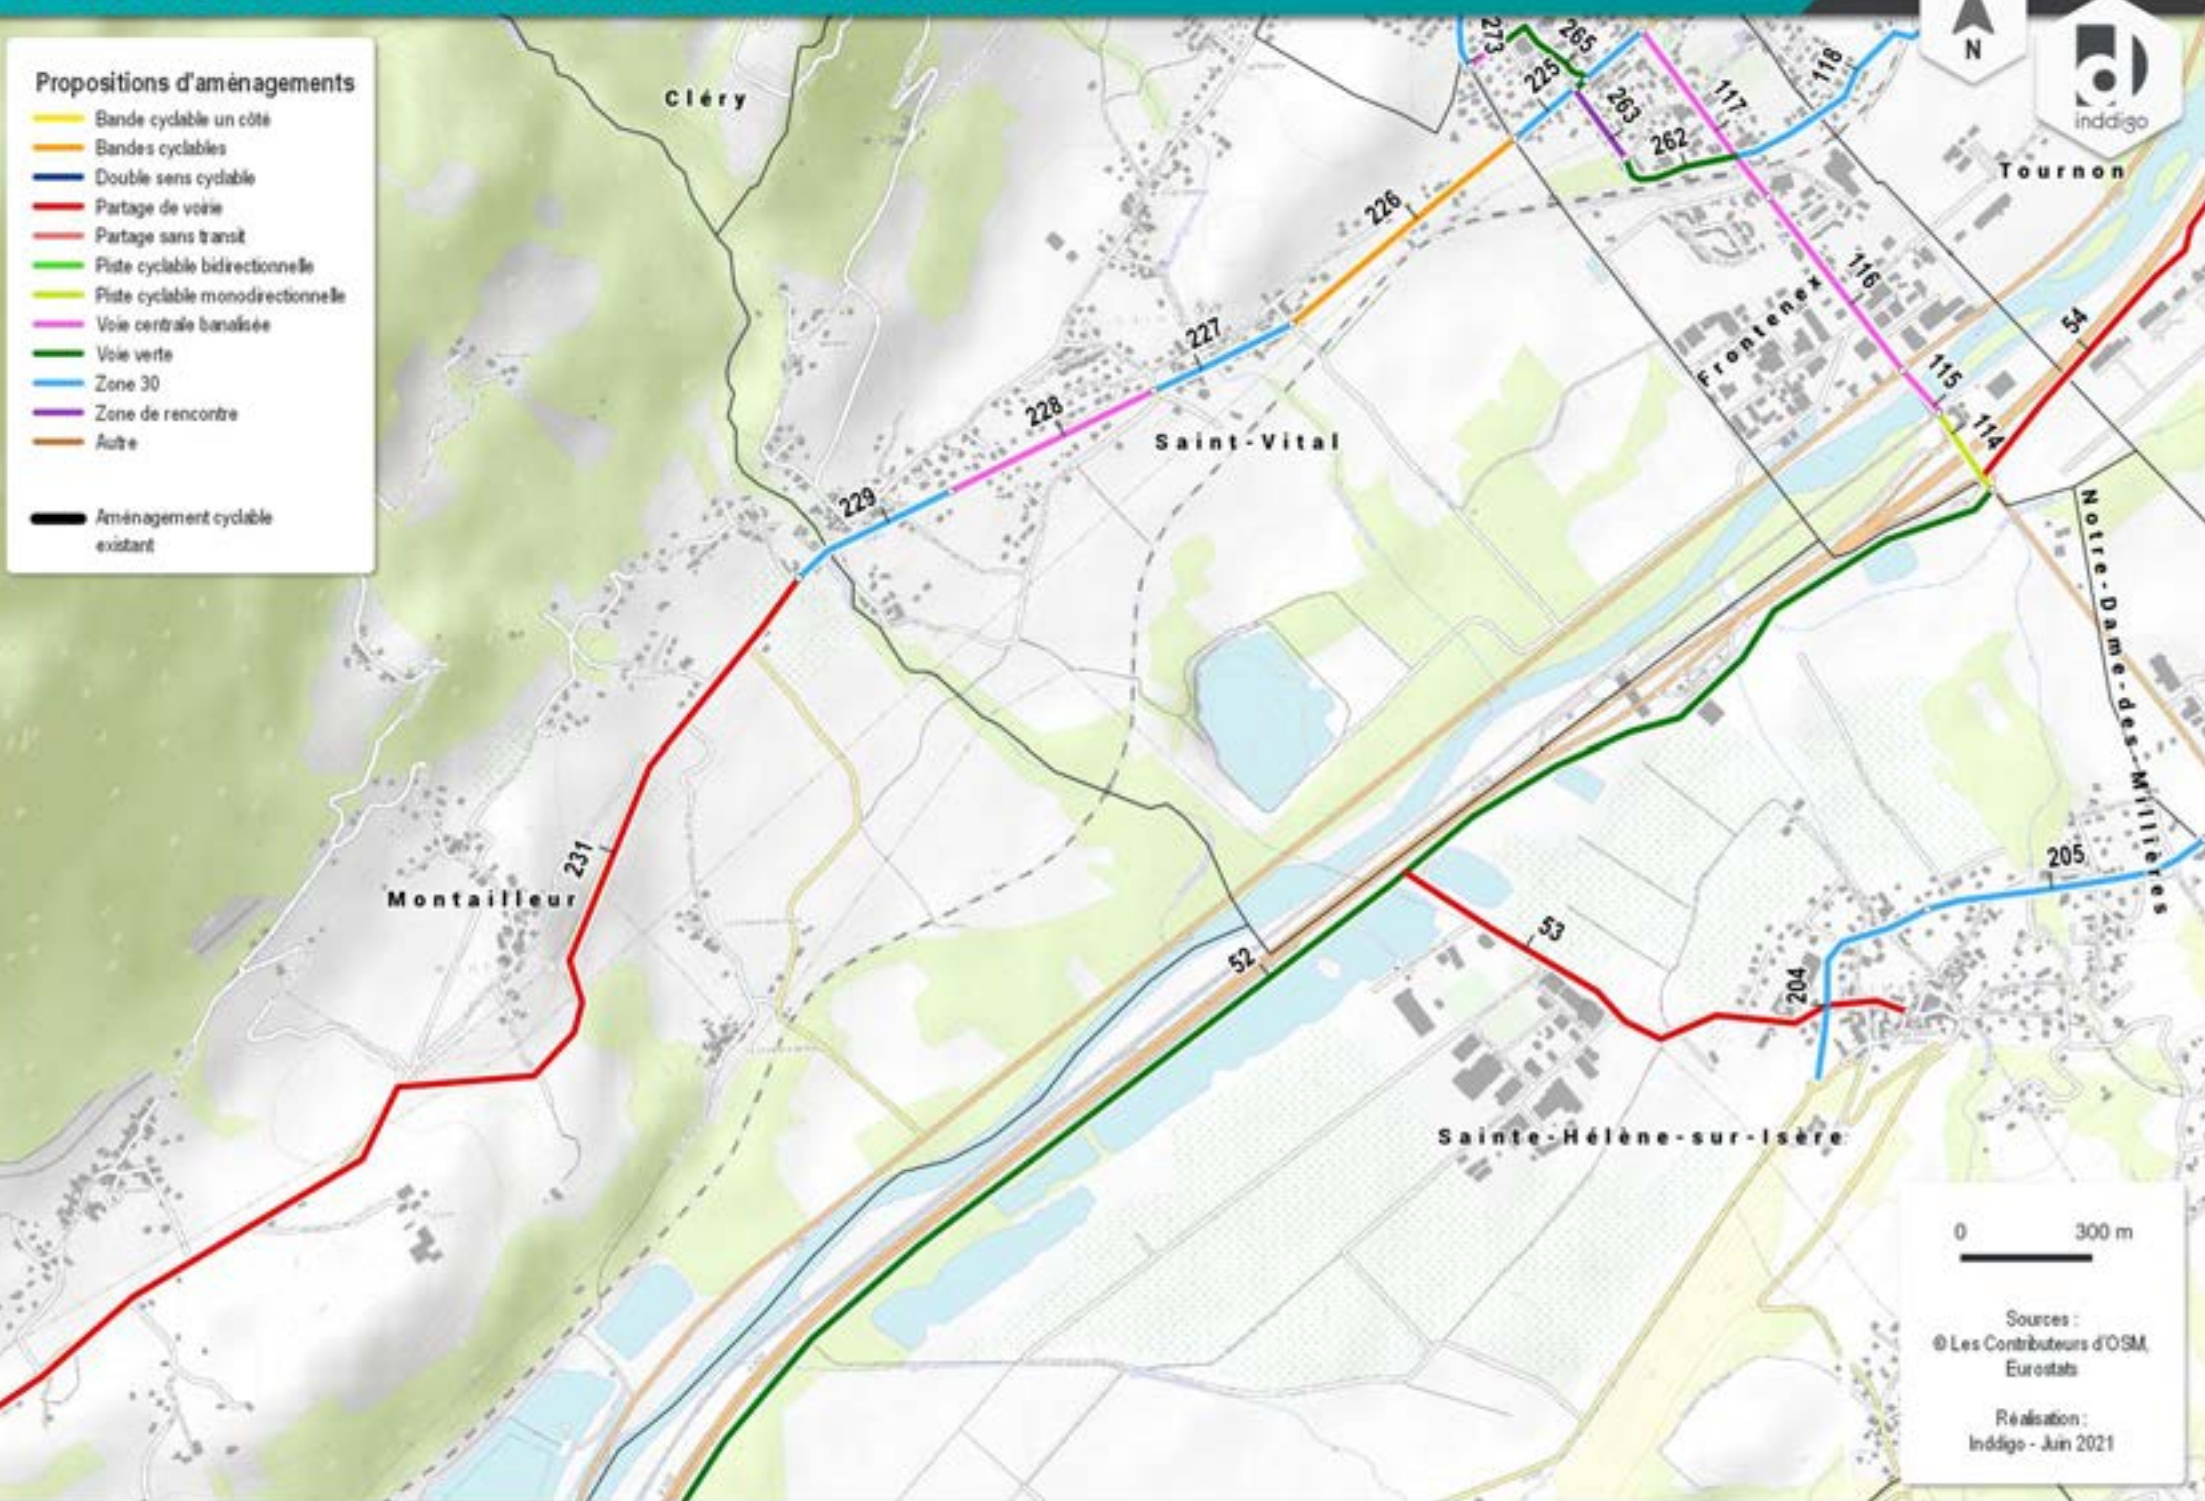


» LES PROPOSITIONS D'AMÉNAGEMENTS : 10 - GRÉSY-SUR-ISÈRE



Propositions d'aménagements

- Bande cyclable un côté
 - Bandes cyclables
 - Double sens cyclable
 - Partage de voie
 - Partage sans transit
 - Piste cyclable bidirectionnelle
 - Piste cyclable monodirectionnelle
 - Voie centrale banalisée
 - Voie verte
 - Zone 30
 - Zone de rencontre
 - Autre
- Aménagement cyclable existant

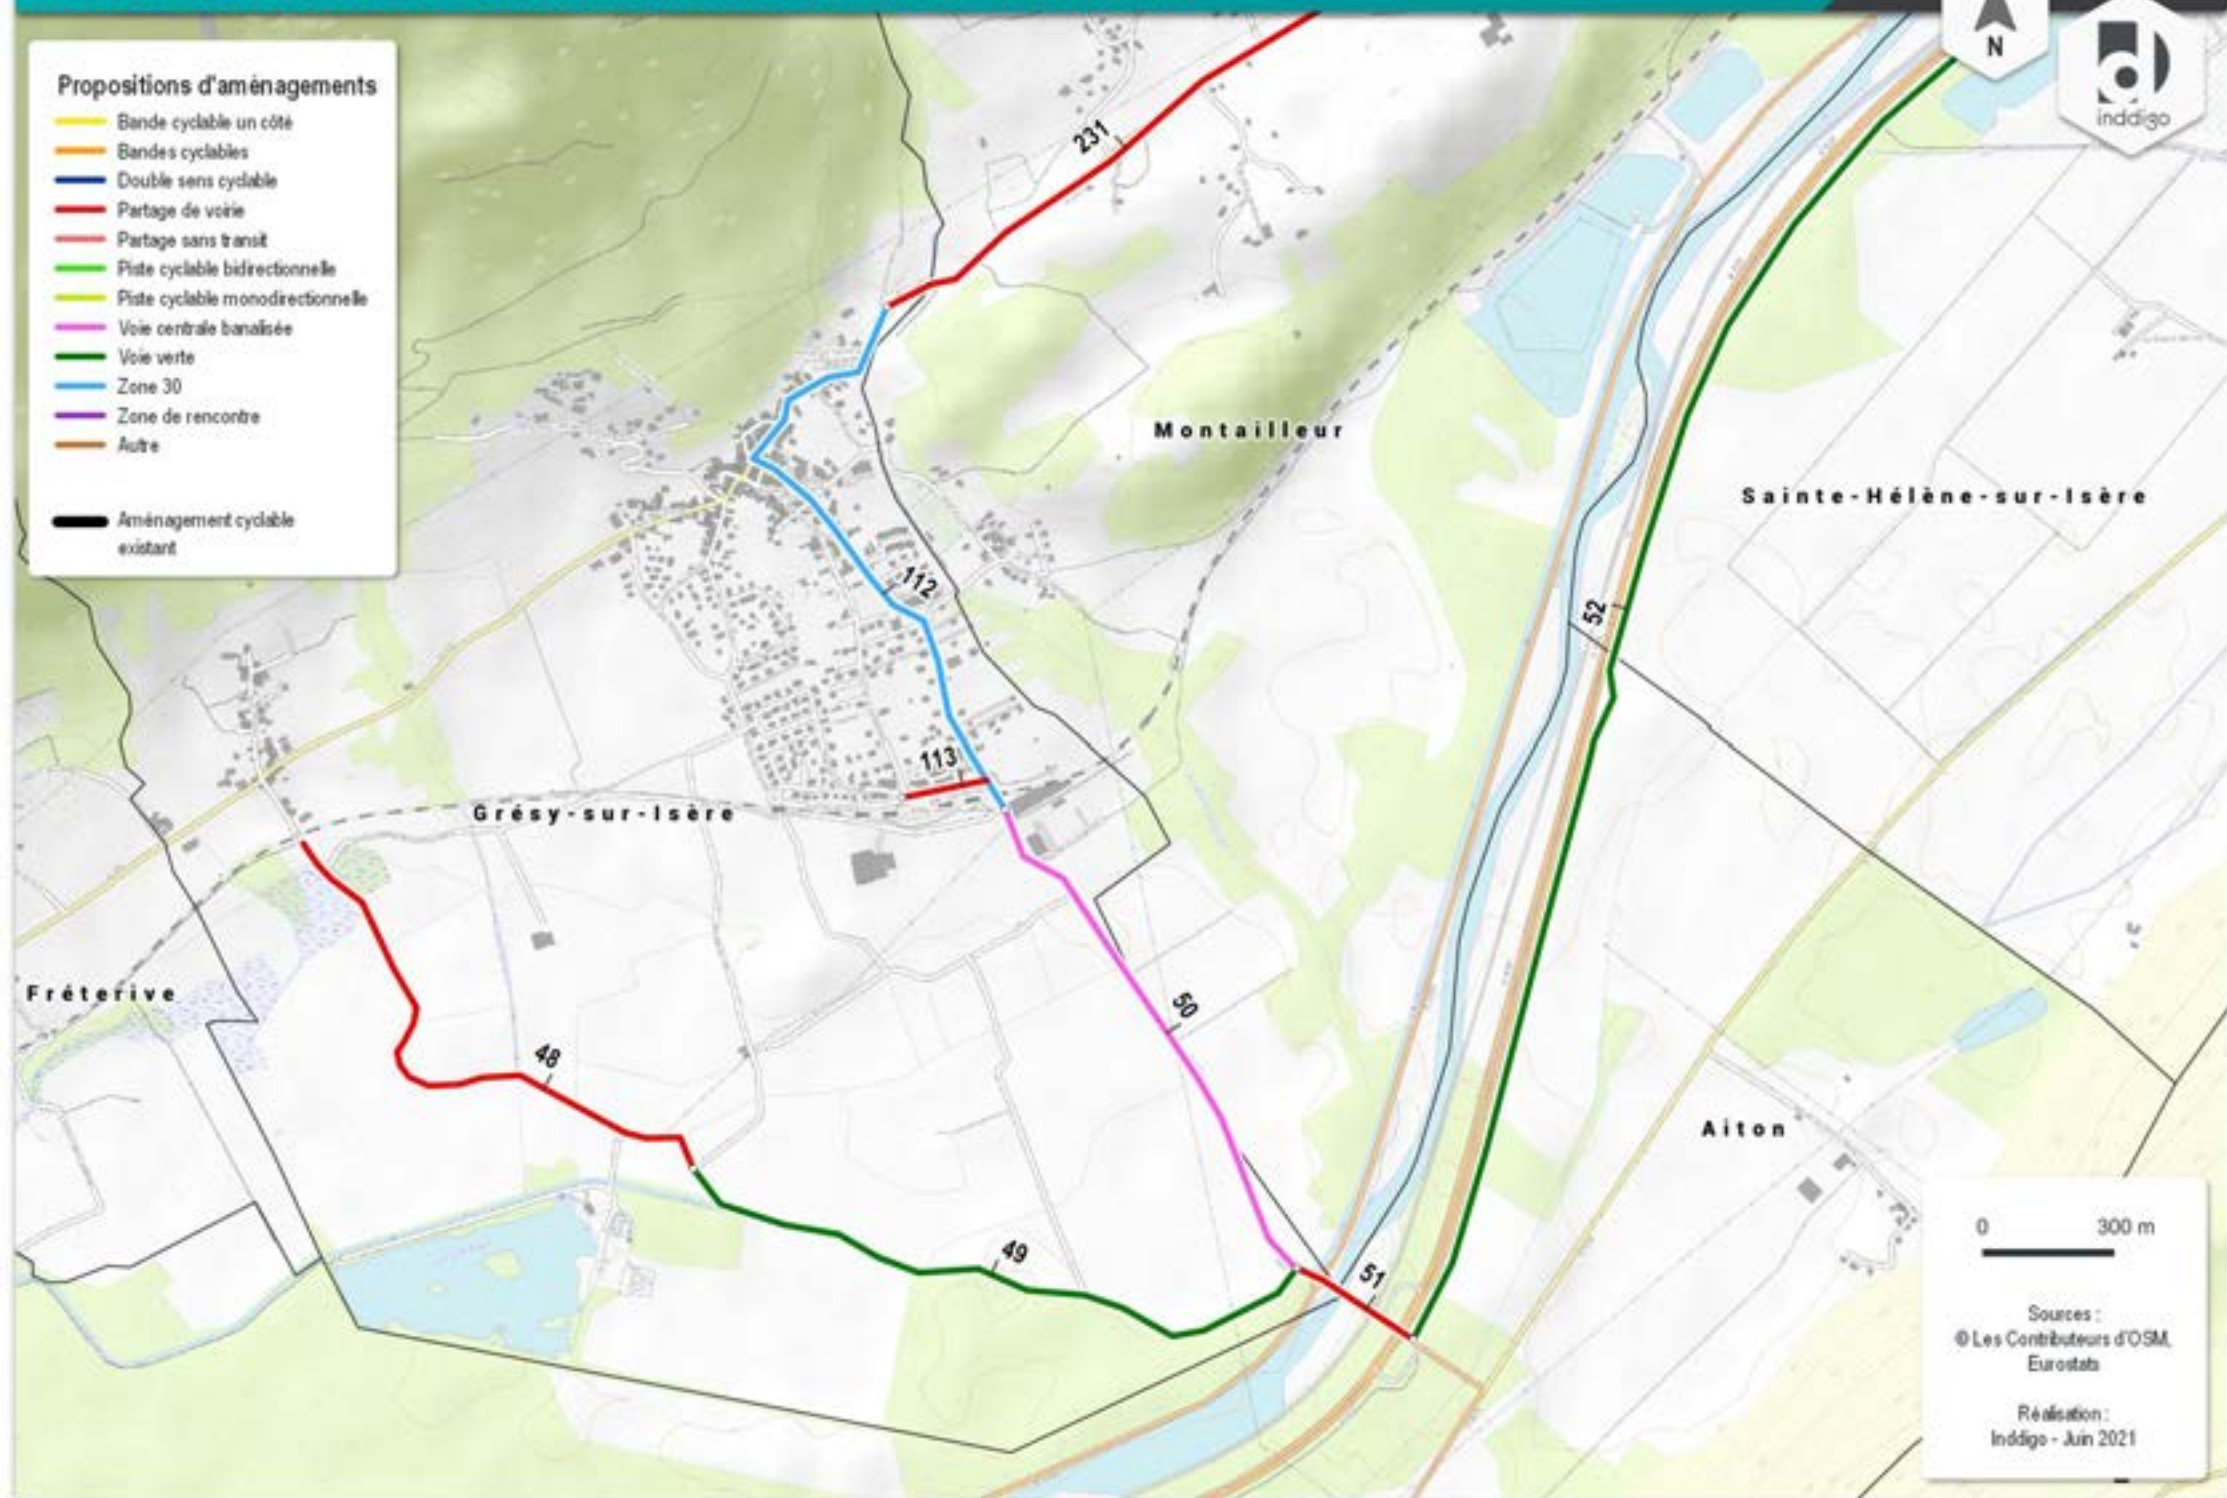


» LES PROPOSITIONS D'AMÉNAGEMENTS : 11 - ALBERTVILLE NORD



Propositions d'aménagements

- Bande cyclable un côté
- Bandes cyclables
- Double sens cyclable
- Partage de voie
- Partage sans transit
- Piste cyclable bidirectionnelle
- Piste cyclable monodirectionnelle
- Voie centrale banalisée
- Voie verte
- Zone 30
- Zone de rencontre
- Autre

Aménagement cyclable existant

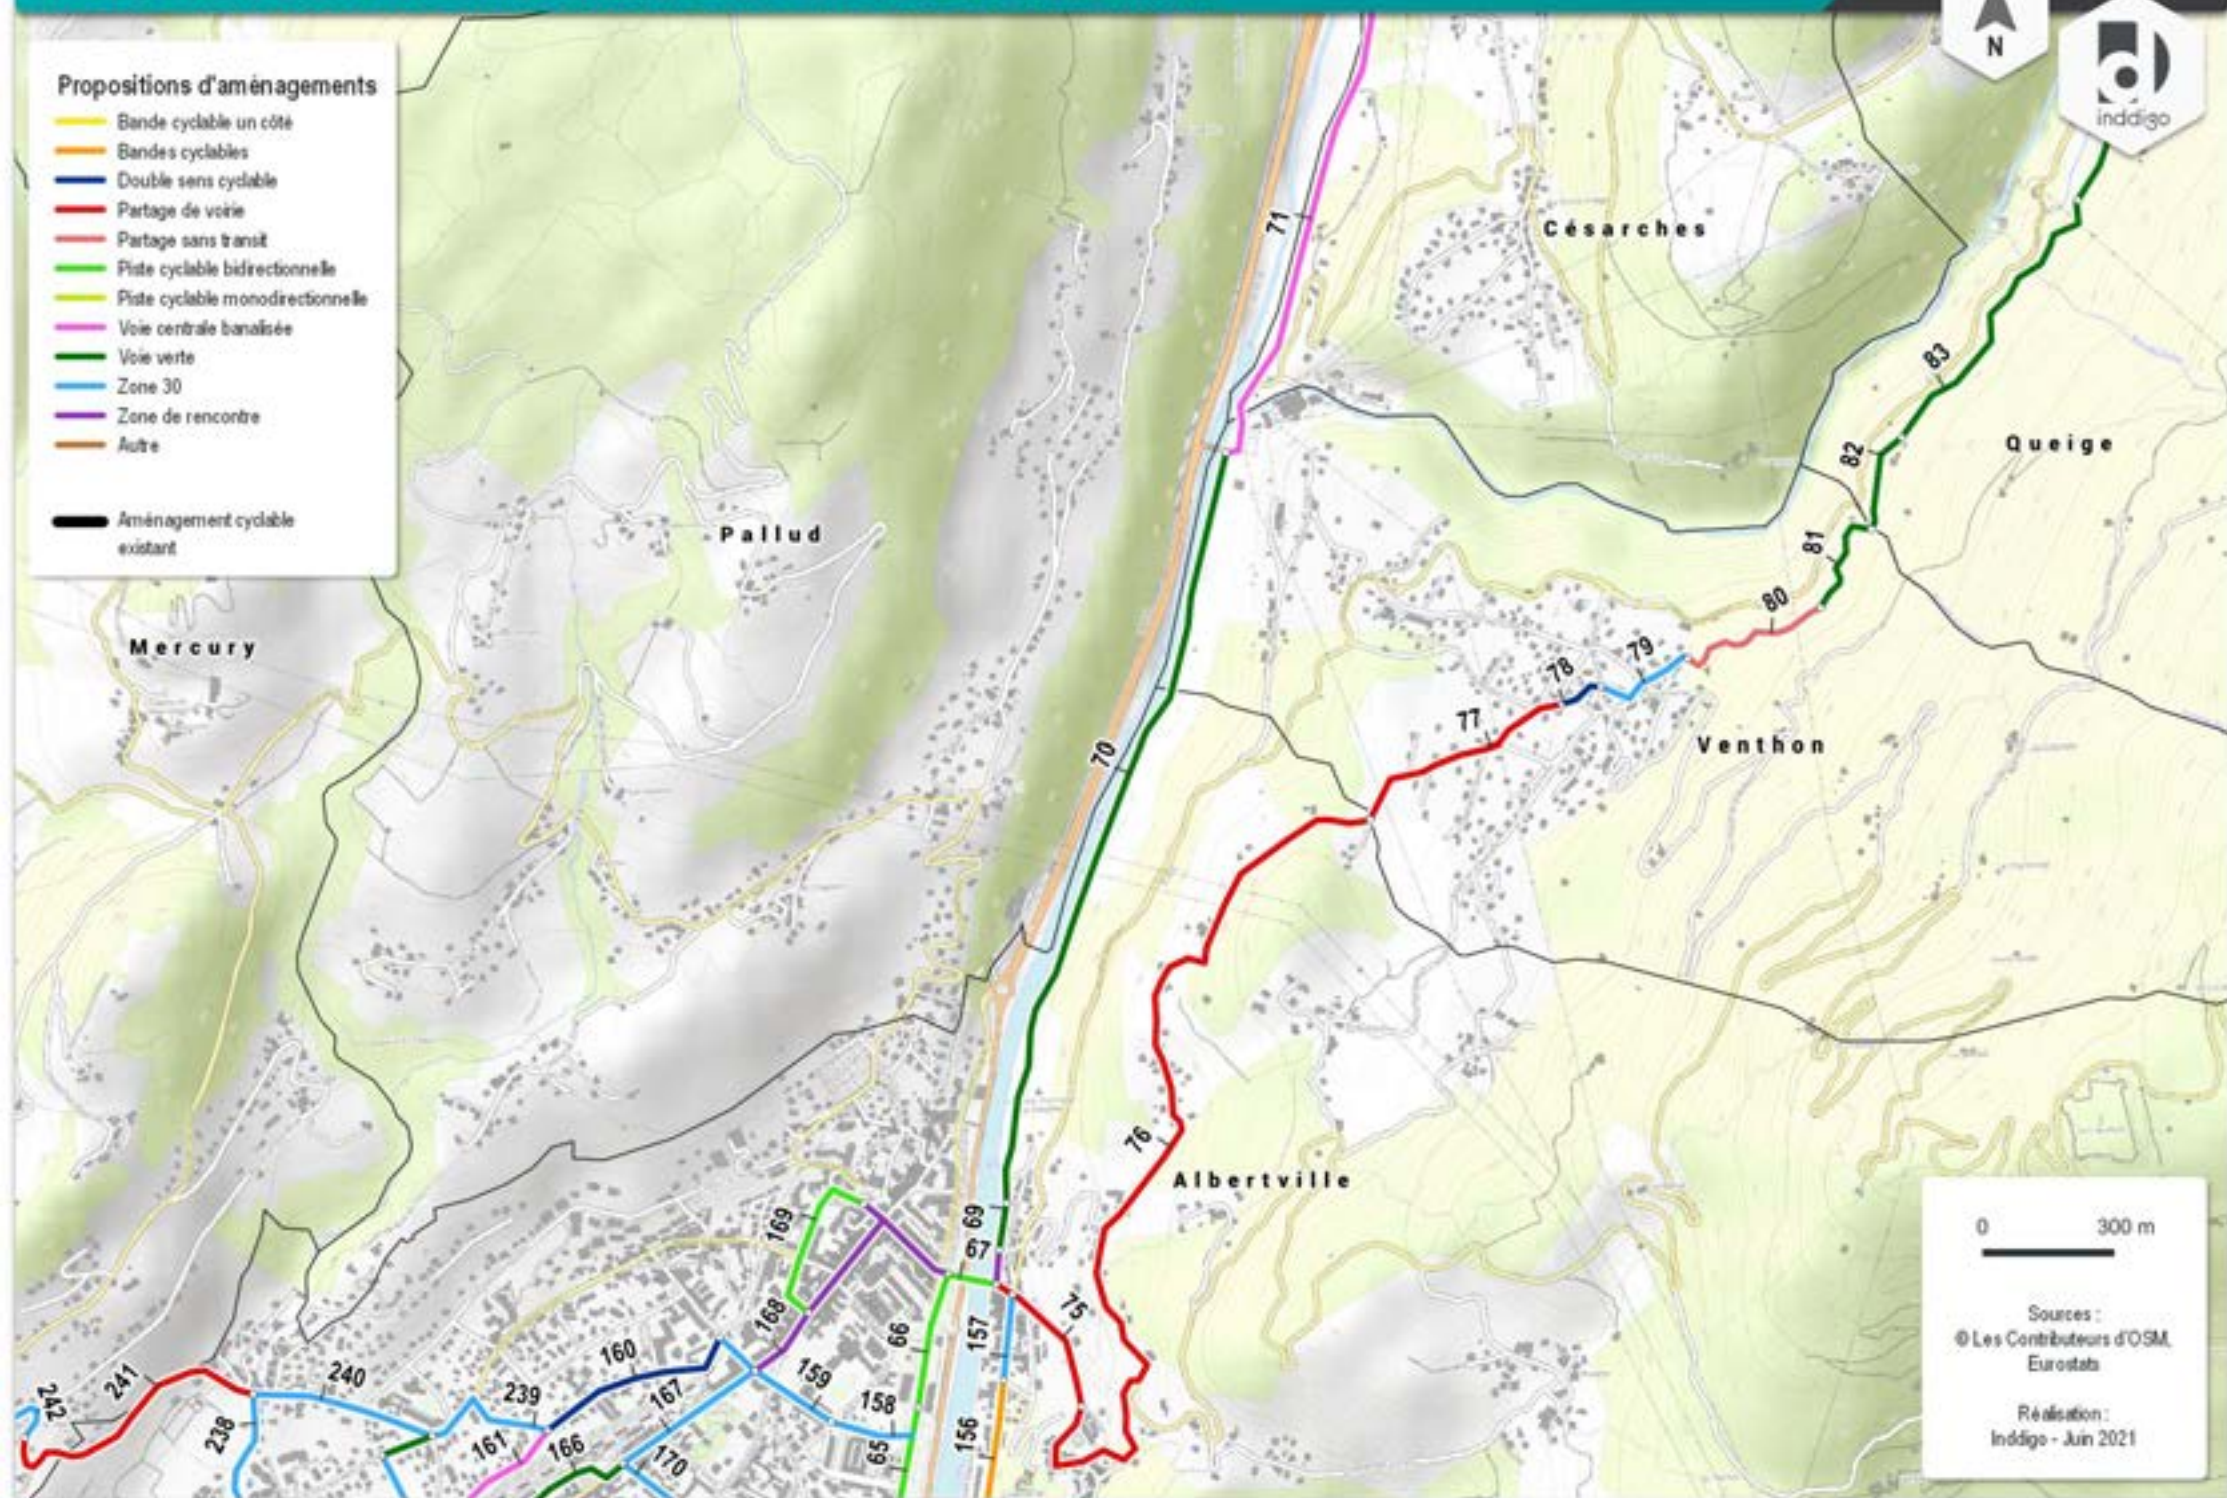

0 300 m

Sources :
© Les contributeurs d'OSM,
Eurostat

Réalisation :
Inddigo - Juin 2021


» LES PROPOSITIONS D'AMÉNAGEMENTS : 12 - CÉSARCHES



Propositions d'aménagements

- Bande cyclable un côté
- Bandes cyclables
- Double sens cyclable
- Partage de voirie
- Partage sans transit
- Piste cyclable bidirectionnelle
- Piste cyclable monodirectionnelle
- Voie centrale banalisée
- Voie verte
- Zone 30
- Zone de rencontre
- Autre

Aménagement cyclable existant

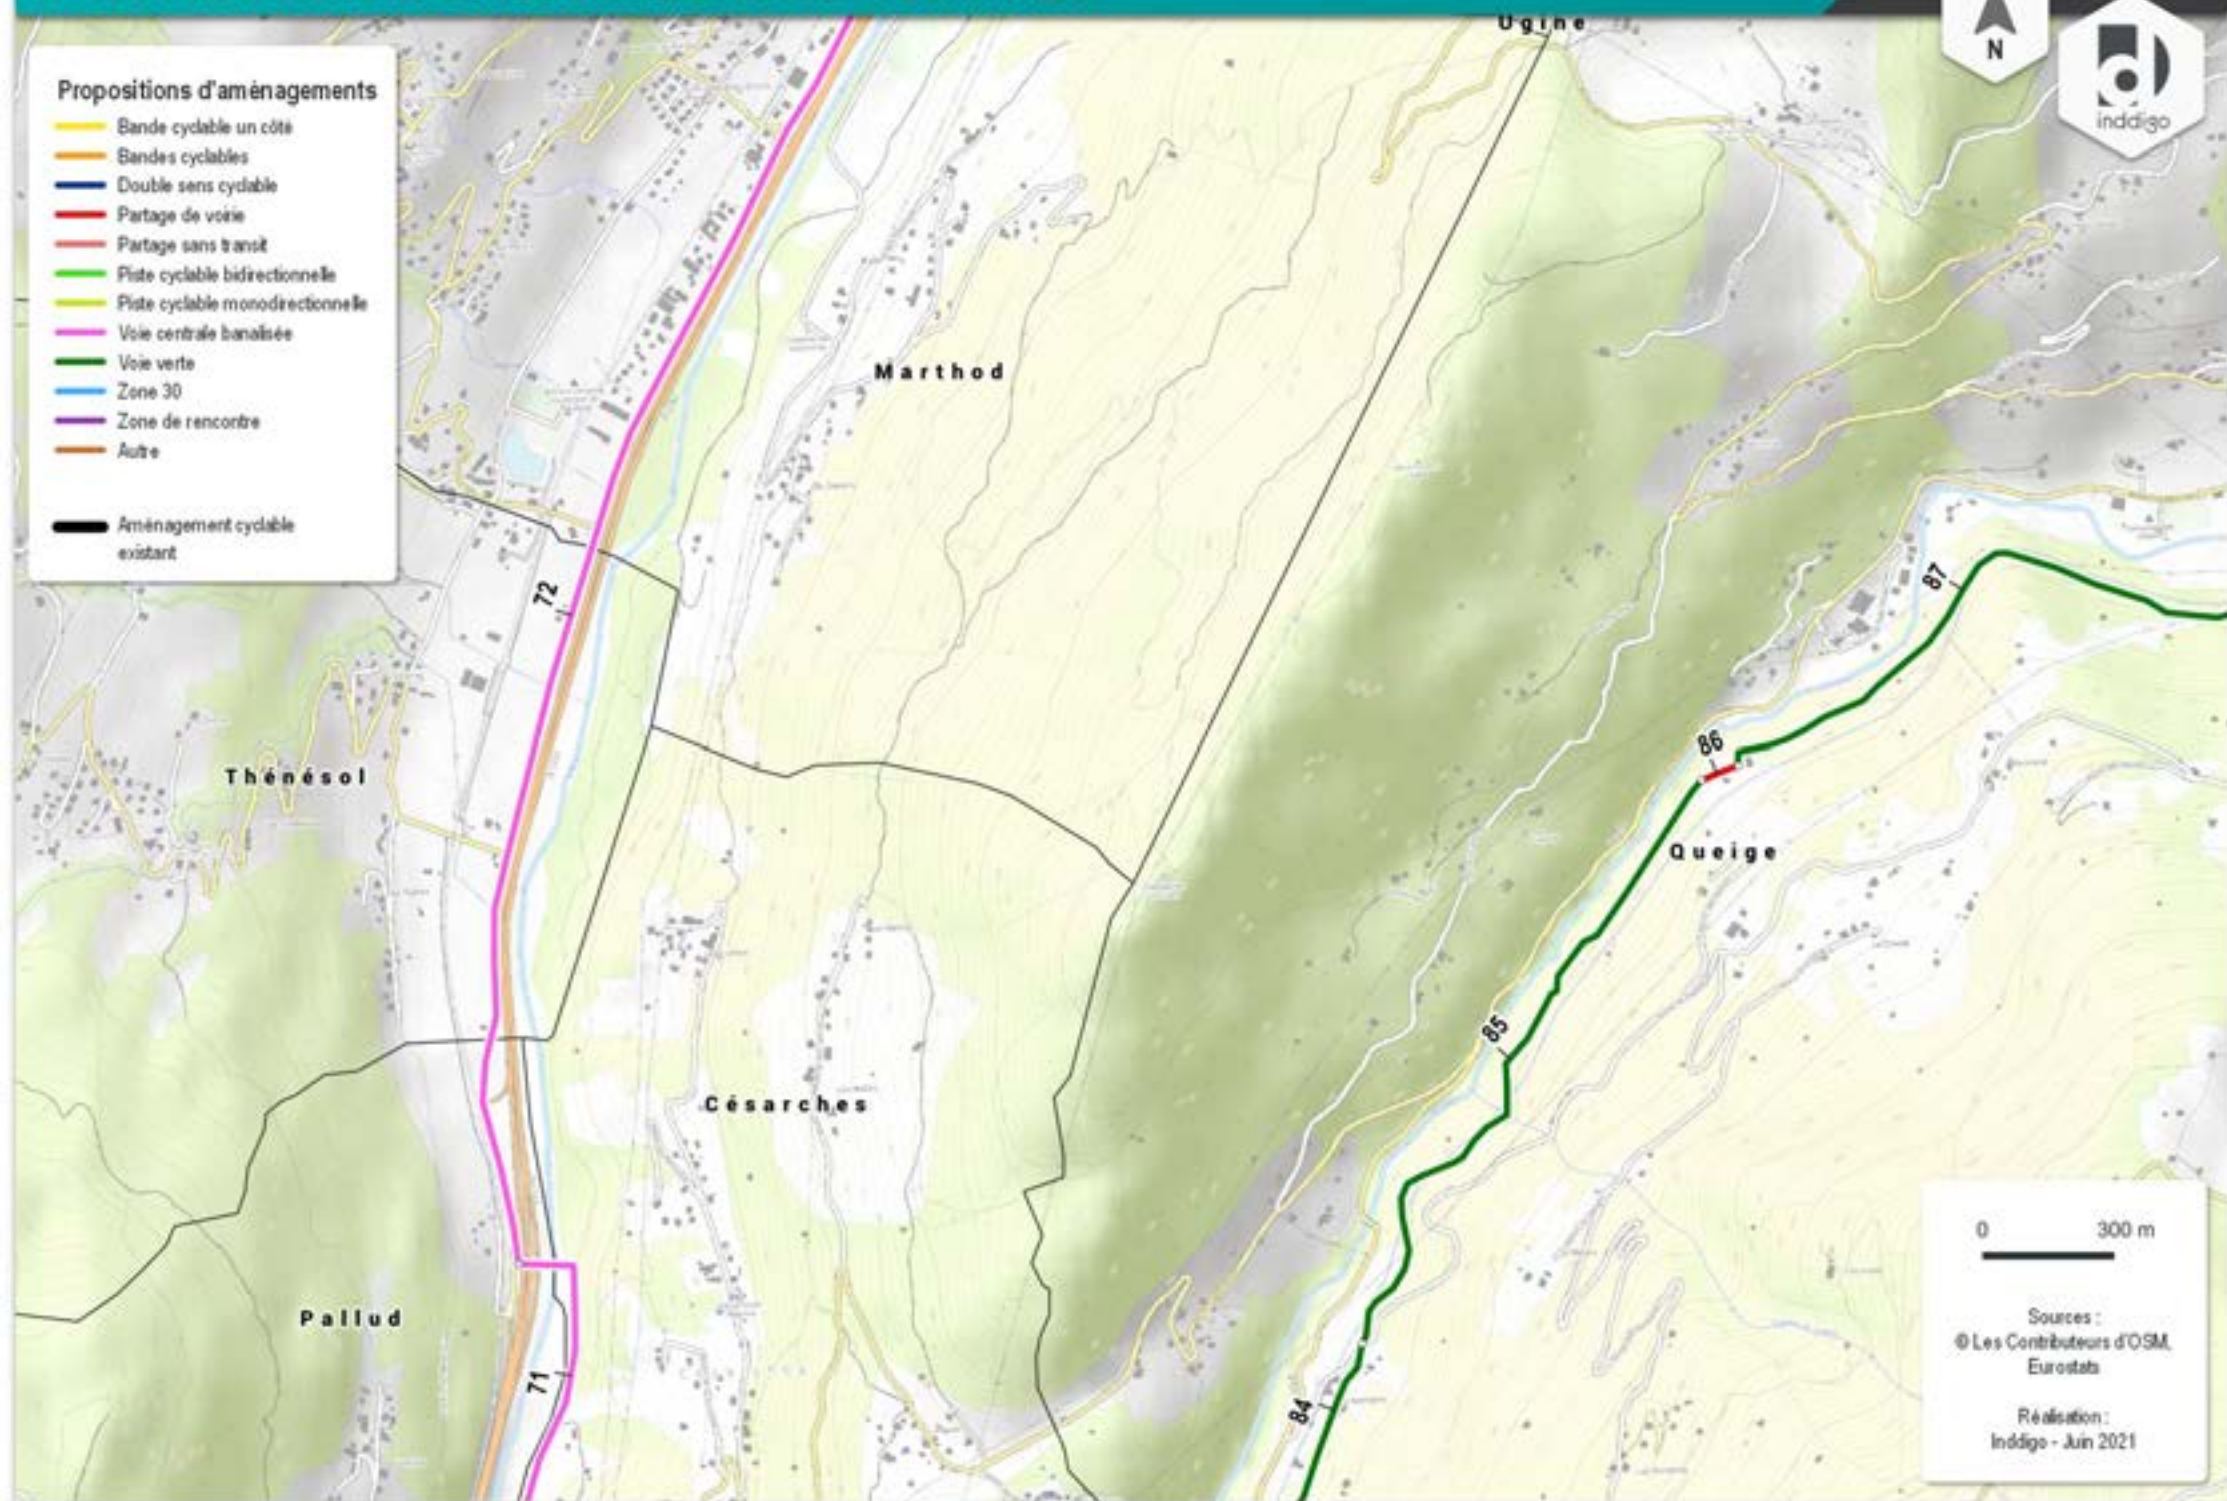

0 300 m

Sources :
© Les Contributeurs d'OSM,
Eurostat

Réalisation :
Inddigo - Juin 2021



Propositions d'aménagements

- Bande cyclable un côté
- Bandes cyclables
- Double sens cyclable
- Partage de voie
- Partage sans transit
- Piste cyclable bidirectionnelle
- Piste cyclable monodirectionnelle
- Voie centrale banalisée
- Voie verte
- Zone 30
- Zone de rencontre
- Autre

— Aménagement cyclable existant

0 300 m

Sources :
© Les contributeurs d'OSM,
Eurostat

Réalisation :
Inddigo - Juin 2021

Ugine

Marthod

Queige

» LES PROPOSITIONS D'AMÉNAGEMENTS : 14 - UGINE OUEST



Propositions d'aménagements

- Bande cyclable un côté
- Bandes cyclables
- Double sens cyclable
- Partage de voirie
- Partage sans transit
- Piste cyclable bidirectionnelle
- Piste cyclable monodirectionnelle
- Voie centrale banalisée
- Voie verte
- Zone 30
- Zone de rencontre
- Autre

Aménagement cyclable existant

Val de Chaise

Ugine

Marthod

0 300 m

Sources :
© Les Contributeurs d'OSM,
Eurostat

Réalisation :
Inddigo - Juin 2021



Ugine

Villard-sur-Doron

Queige

0 400 m

Sources :
© Les Contributeurs d'OSM,
Eurostat

Réalisation :
Inddigo - Juin 2021

Propositions d'aménagements

- Bande cyclable un côté
- Bandes cyclables
- Double sens cyclable
- Partage de voirie
- Partage sans transit
- Piste cyclable bidirectionnelle
- Piste cyclable monodirectionnelle
- Voie centrale banalisée
- Voie verte
- Zone 30
- Zone de rencontre
- Autre

— Aménagement cyclable existant



Propositions d'aménagements


- Bande cyclable un côté
- Bandes cyclables
- Double sens cyclable
- Partage de voirie
- Partage sans transit
- Piste cyclable bidirectionnelle
- Piste cyclable monodirectionnelle
- Voie centrale banalisée
- Voie verte
- Zone 30
- Zone de rencontre
- Autre

— Aménagement cyclable existant

0 300 m

Sources :
© Les Contributeurs d'OSM,
Eurostat

Réalisation :
Inddigo - Juin 2021

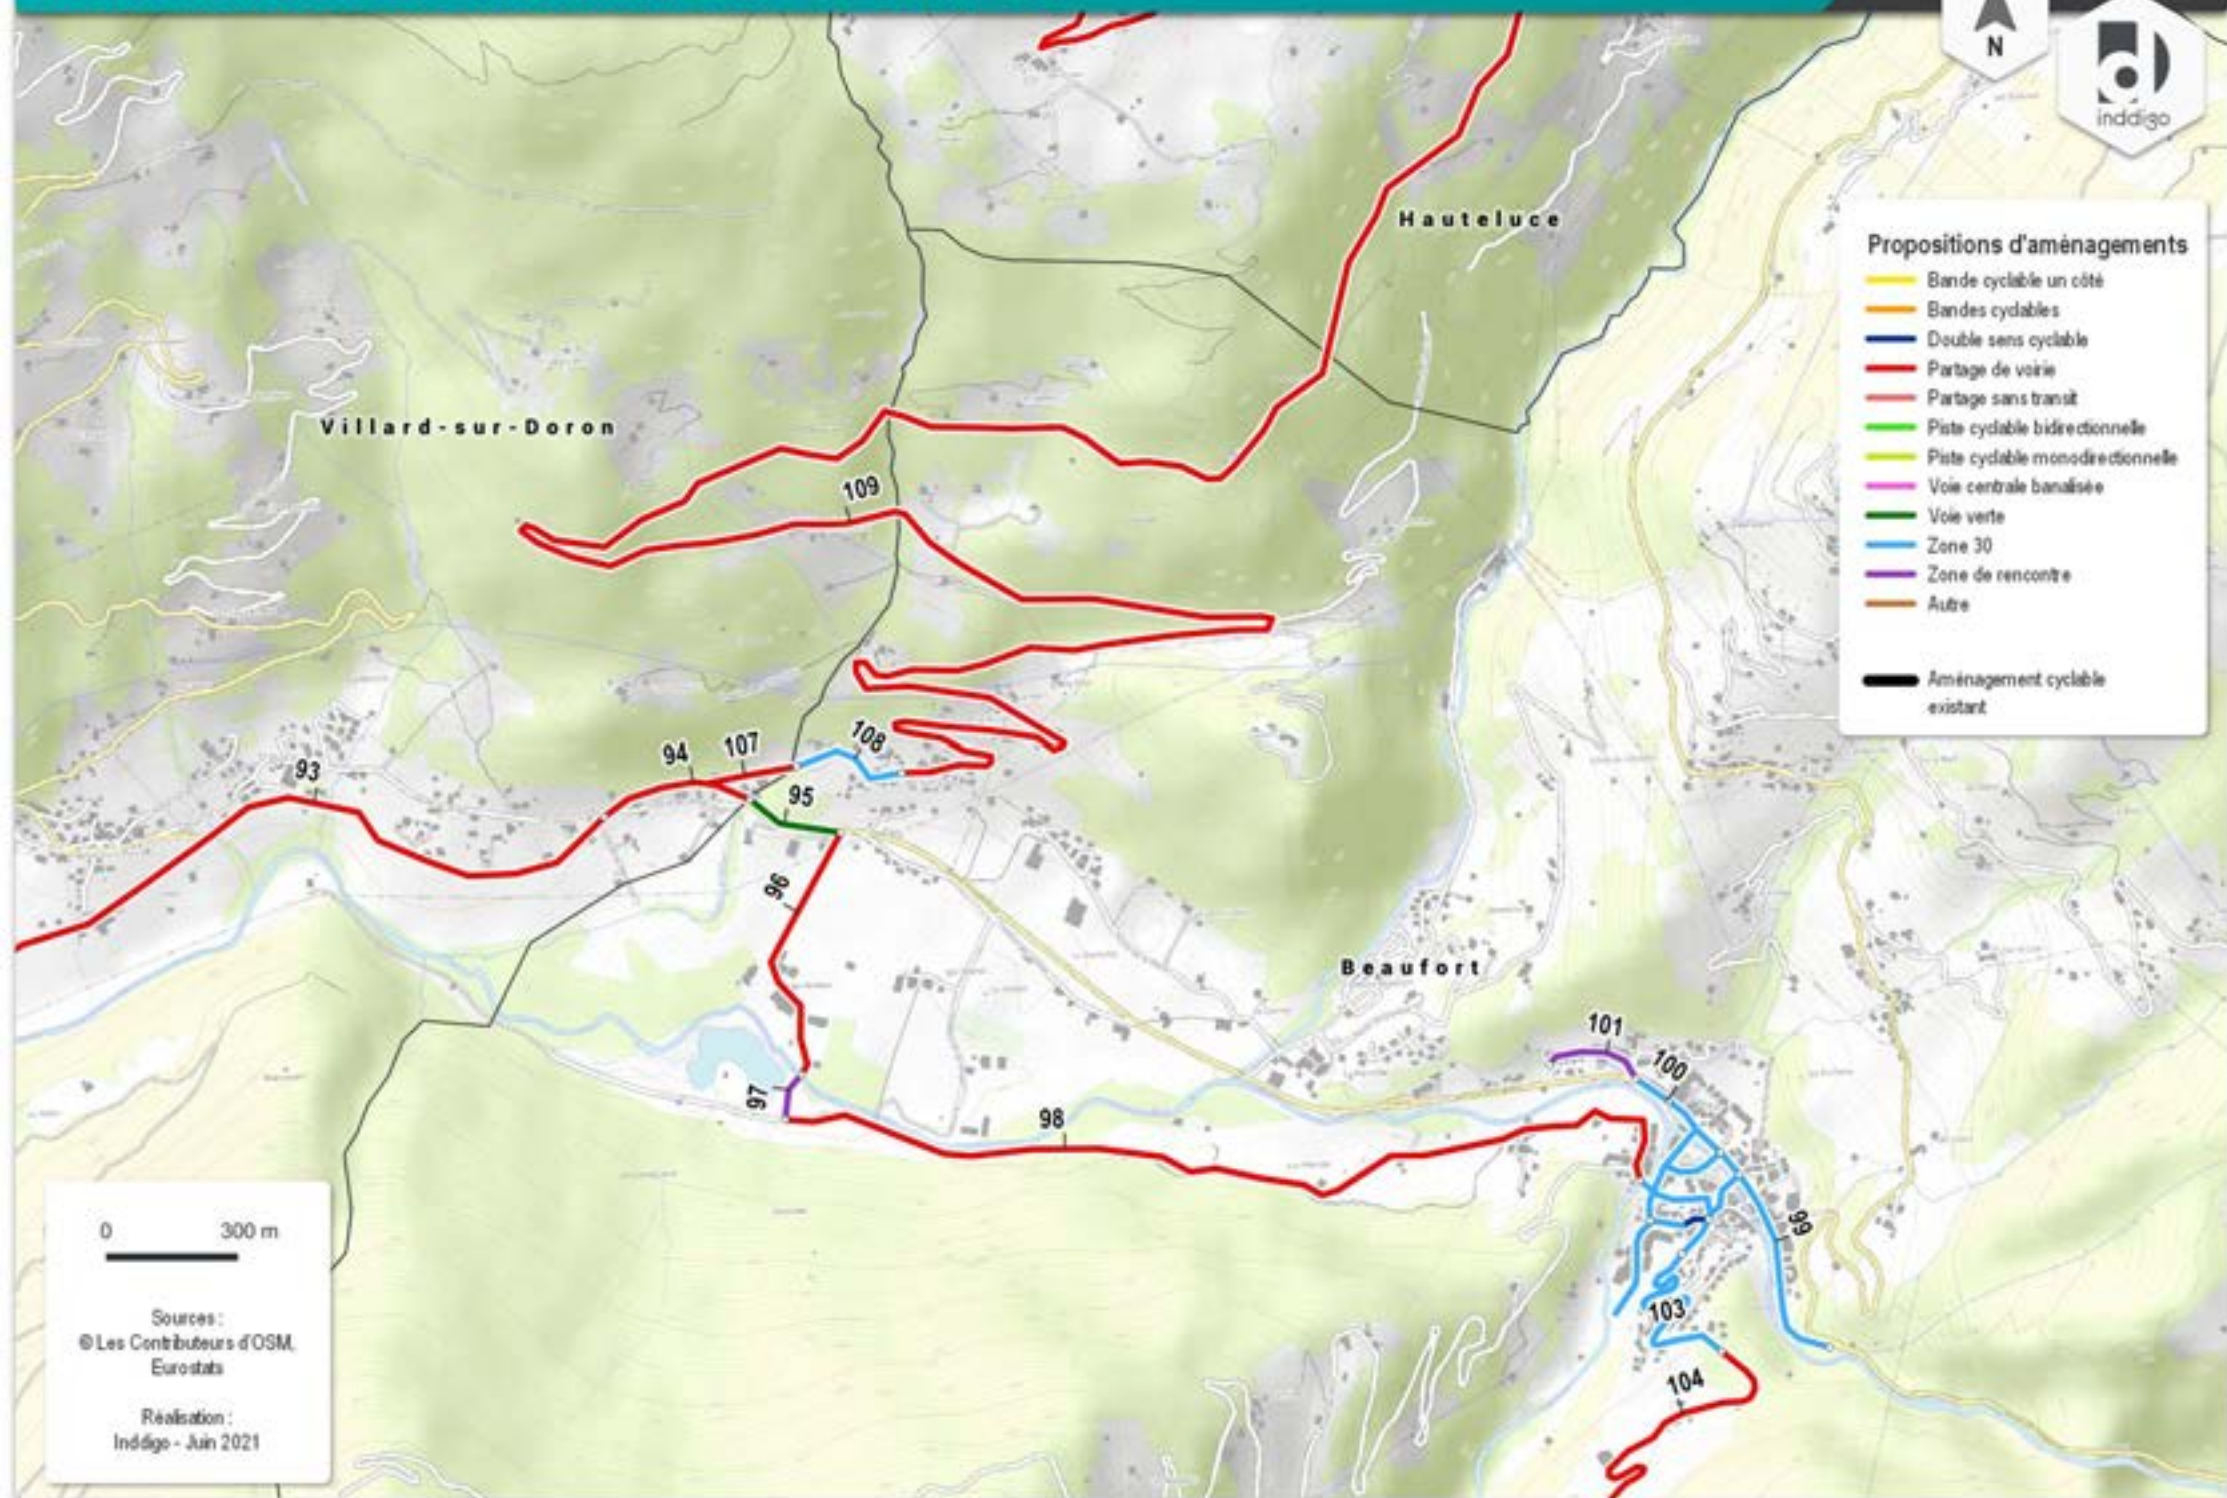



Propositions d'aménagements

- Bande cyclable un côté
- Bandes cyclables
- Double sens cyclable
- Partage de voirie
- Partage sans transit
- Piste cyclable bidirectionnelle
- Piste cyclable monodirectionnelle
- Voie centrale banalisée
- Voie verte
- Zone 30
- Zone de rencontre
- Autre

— Aménagement cyclable existant

0 300 m

Sources :
© Les Contributeurs d'OSM,
Eurostat

Réalisation :
Inddigo - Juin 2021

104

Beaufort

105

106



Propositions d'aménagements

- Bande cyclable un côté
- Bandes cyclables
- Double sens cyclable
- Partage de voirie
- Partage sans transit
- Piste cyclable bidirectionnelle
- Piste cyclable monodirectionnelle
- Voie centrale banalisée
- Voie verte
- Zone 30
- Zone de rencontre
- Autre

— Aménagement cyclable existant

Cohennoz

Notre-Dame-de-Bellecombe

Hauteluce

Villard-sur-Doron

Beaufort

0 300 m

Sources :
© Les Contributeurs d'OSM,
Eurostat

Réalisation :
Inddigo - Juin 2021



Propositions d'aménagements


- Bande cyclable un côté
- Bandes cyclables
- Double sens cyclable
- Partage de voirie
- Partage sans transit
- Piste cyclable bidirectionnelle
- Piste cyclable monodirectionnelle
- Voie centrale banalisée
- Voie verte
- Zone 30
- Zone de rencontre
- Autre

— Aménagement cyclable existant

0 600 m

Sources :
© Les Contributeurs d'OSM,
Eurostat

Réalisation :
Inddigo - Juin 2021

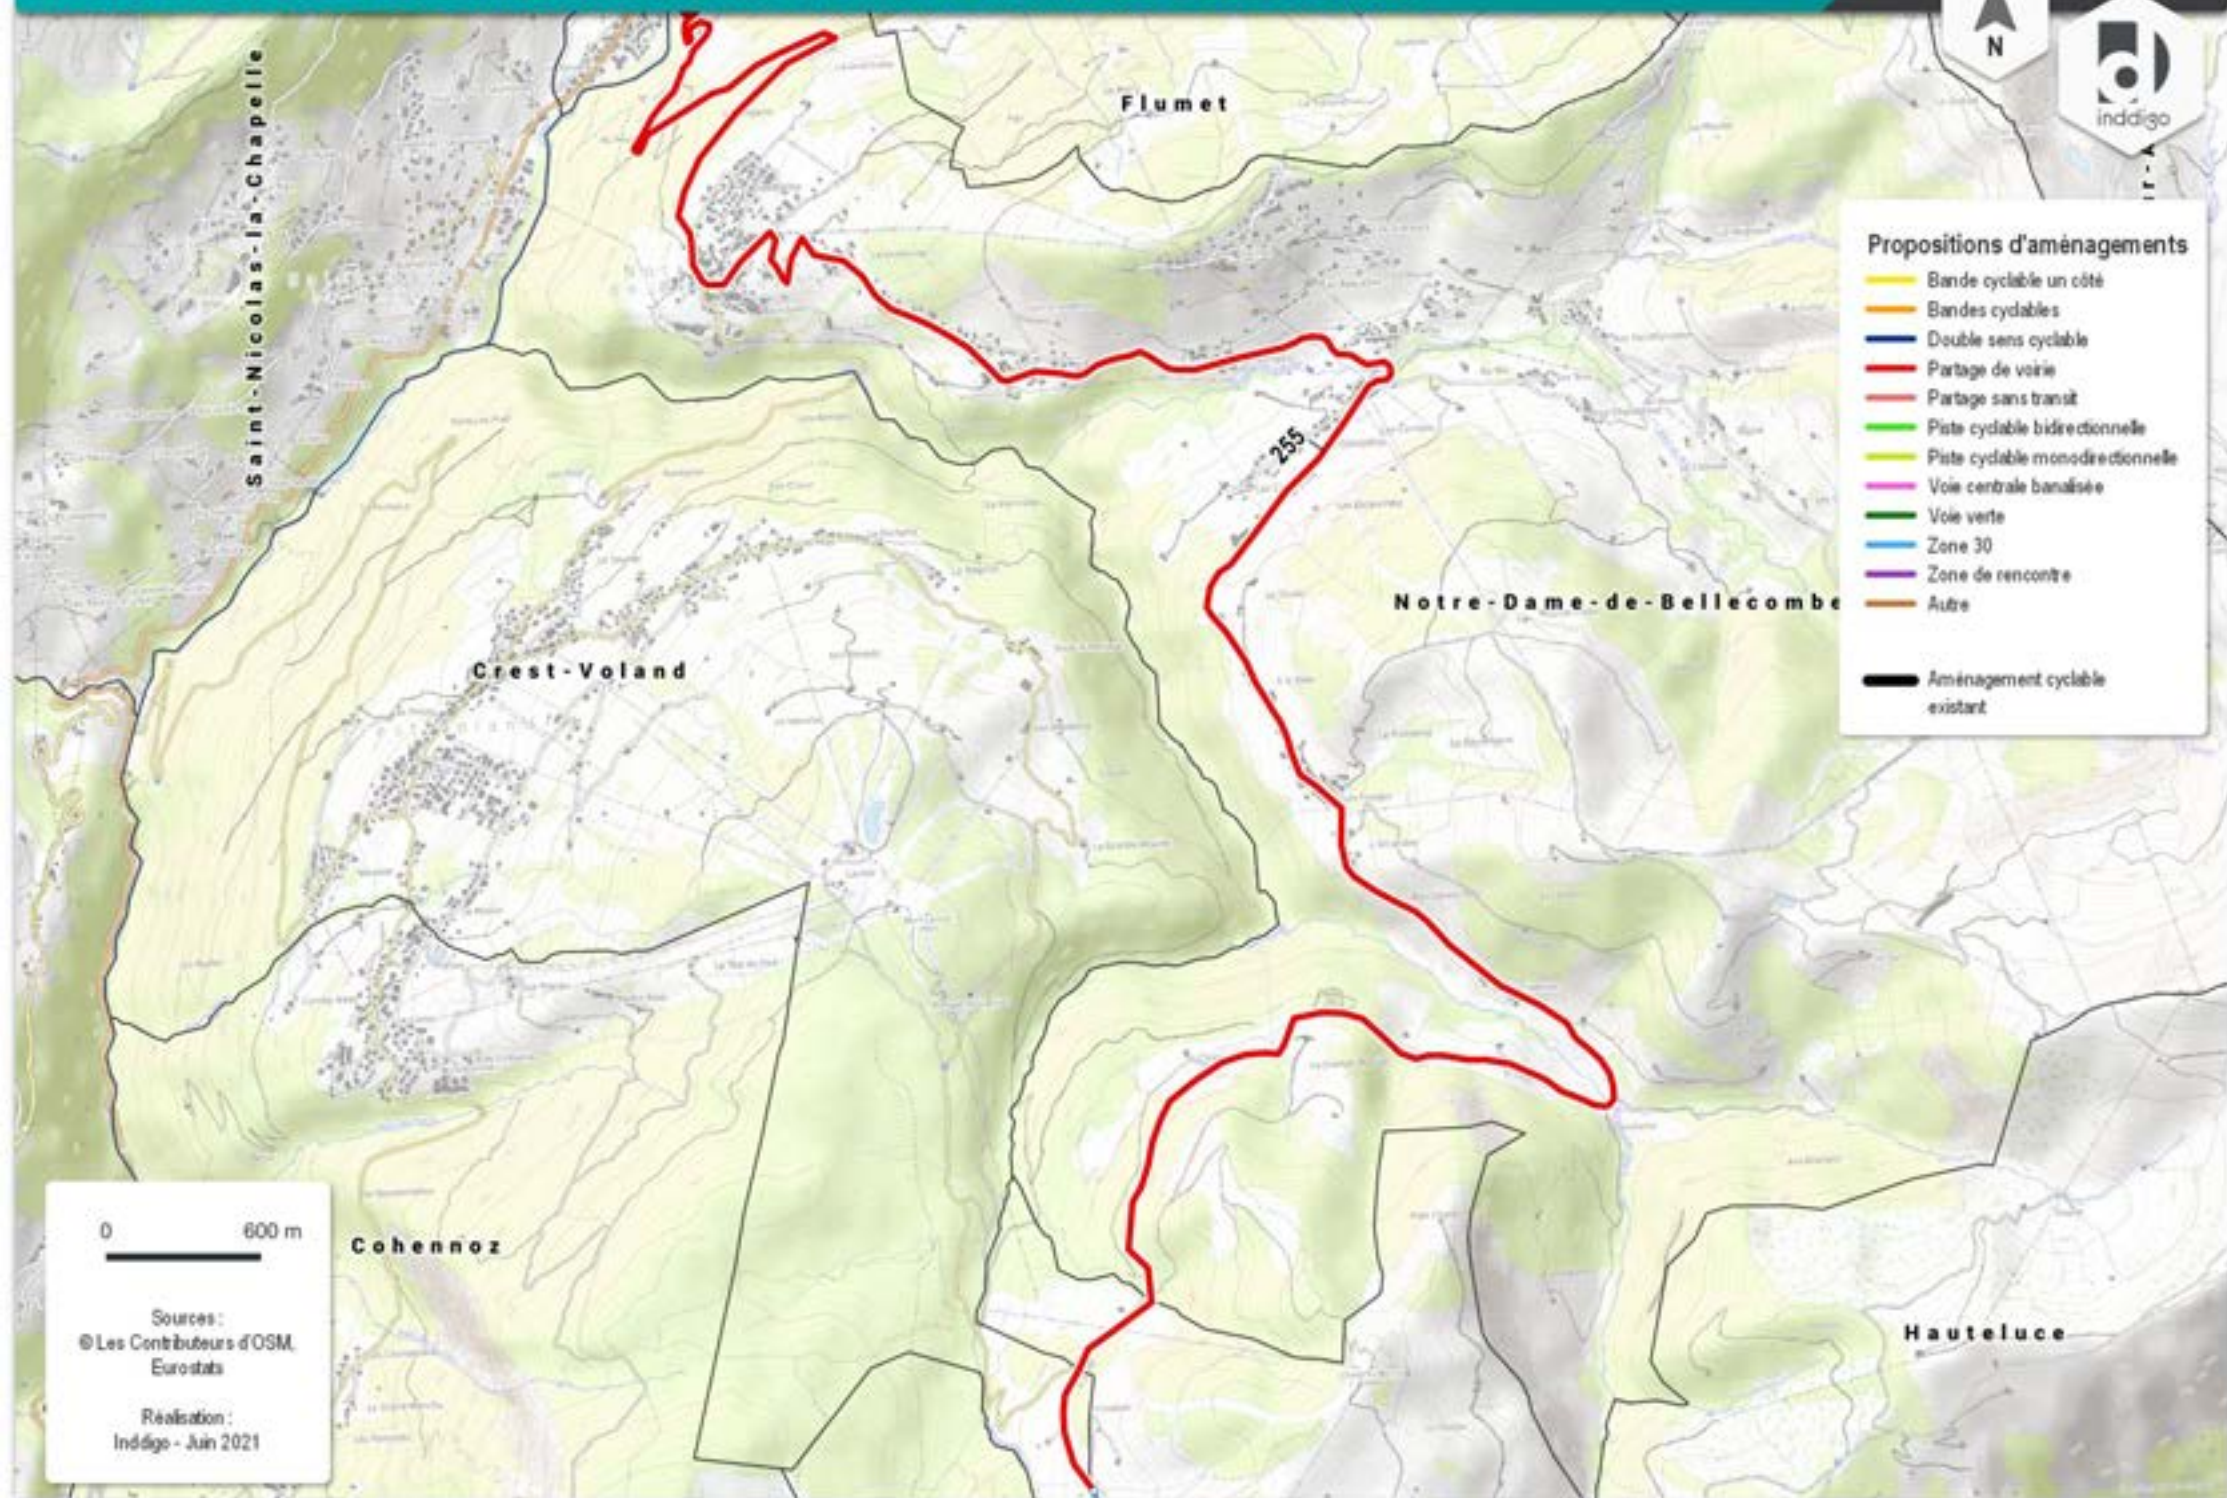

» LES PROPOSITIONS D'AMÉNAGEMENTS : 20 - FLUMET - COL DES ARAVIS



Megève

Propositions d'aménagements

- Bande cyclable un côté
- Bandes cyclables
- Double sens cyclable
- Partage de voirie
- Partage sans transit
- Piste cyclable bidirectionnelle
- Piste cyclable monodirectionnelle
- Voie centrale banalisée
- Voie verte
- Zone 30
- Zone de rencontre
- Autre

Amenagement cyclable existant

0 800 m

Sources :
© Les Contributeurs d'OSM,
Eurostat

Réalisation :
Inddigo - Juin 2021

Notre-Dame-de-Bellecombe