

VEDLEGG 2 AV 3
 PLAN- OG BYGNINGSETAT
 AVDELING FOR BYGGEPROSJEKT

Sandakerveien 48
 Gnr 224 bnr 336
 Plan: 1. u etg

17 FEB. 2004

A KORRIGERT 28.10.02
 07/02/03 FK

Torshov A/S
 SANDAKERVEIEN 48 - OSLO


**PLAN ØVRE
 UNDERETASJE** DATO: 31.08.02
 Ombygging MAL: 1:100
 150 00

PETON ANDRESEN AS
 arkitektkontor MNAL

Demningens 210 - 0207 Sollihusen TEL: 47 120460 - Fax: 47 120468

VEDLEGG 3 AV 3
 PLAN- OG BYGNINGSETAT
 AVDELING FOR BYGGEPROSJEK

Sandakerveien 48 Gnr 224 bnr 336
 Plan: 2. U.ctg 17 FEB. 2004

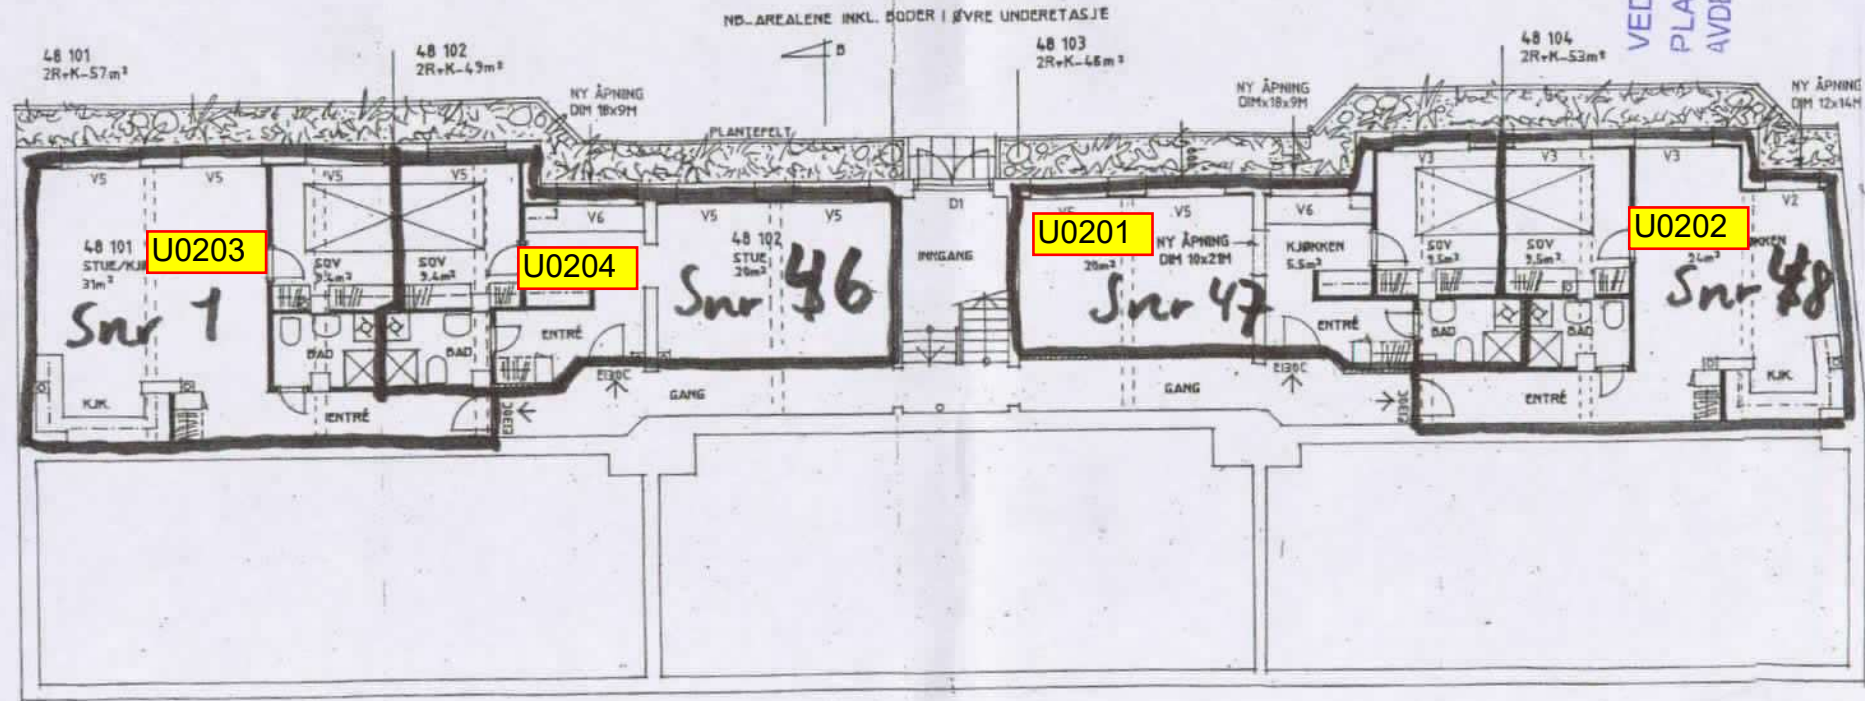

A KORRIGERT 28.10.02
 RETTILSØK F.K.

Tombas A/S
SANDAKERVEIEN 48 - OSLO

PLAN NEDRE UNDERETASJE
 Ombygging

DATE: 31.08.01
 MAL: 1:100
 TEGN. NR. 150 008 A

PETON ANDRESEN AS
 arkitektkontor MNAL

Demningsveien 230 · 1337 Bekkestua · TR 07 120000 · Fax 07 120001