



VILLE D'ALBERTVILLE

Direction de l'Urbanisme et des Services Techniques
257 chemin de La Combe de Savoie - 73200 ALBERTVILLE - Tel. 04 79 10 44 30 - Fax. 04 79 10 44 09

Quartier Nord
2 quai des Allobroges



PROJET IMMOBILIER "LE TRESOR"

Parcelles AK-279 et AK-486

PLAN DES LIEUX

Projet de division parcellaire

Echelle: 1/200è | Système de coordonnées RGF93-CC45 | Dressé le 27 septembre 2022 | Responsables: LM/GG | Fichier: R:\ST-ET\BE\09 BIBLIOTHEQUE\B4-PLANS\DIVERS\Immeuble ancien impôts cad AK-279\02_Aménagement modifié 09-2022\Projet division avec modif trottoir_v2.dwg

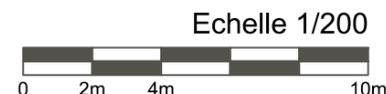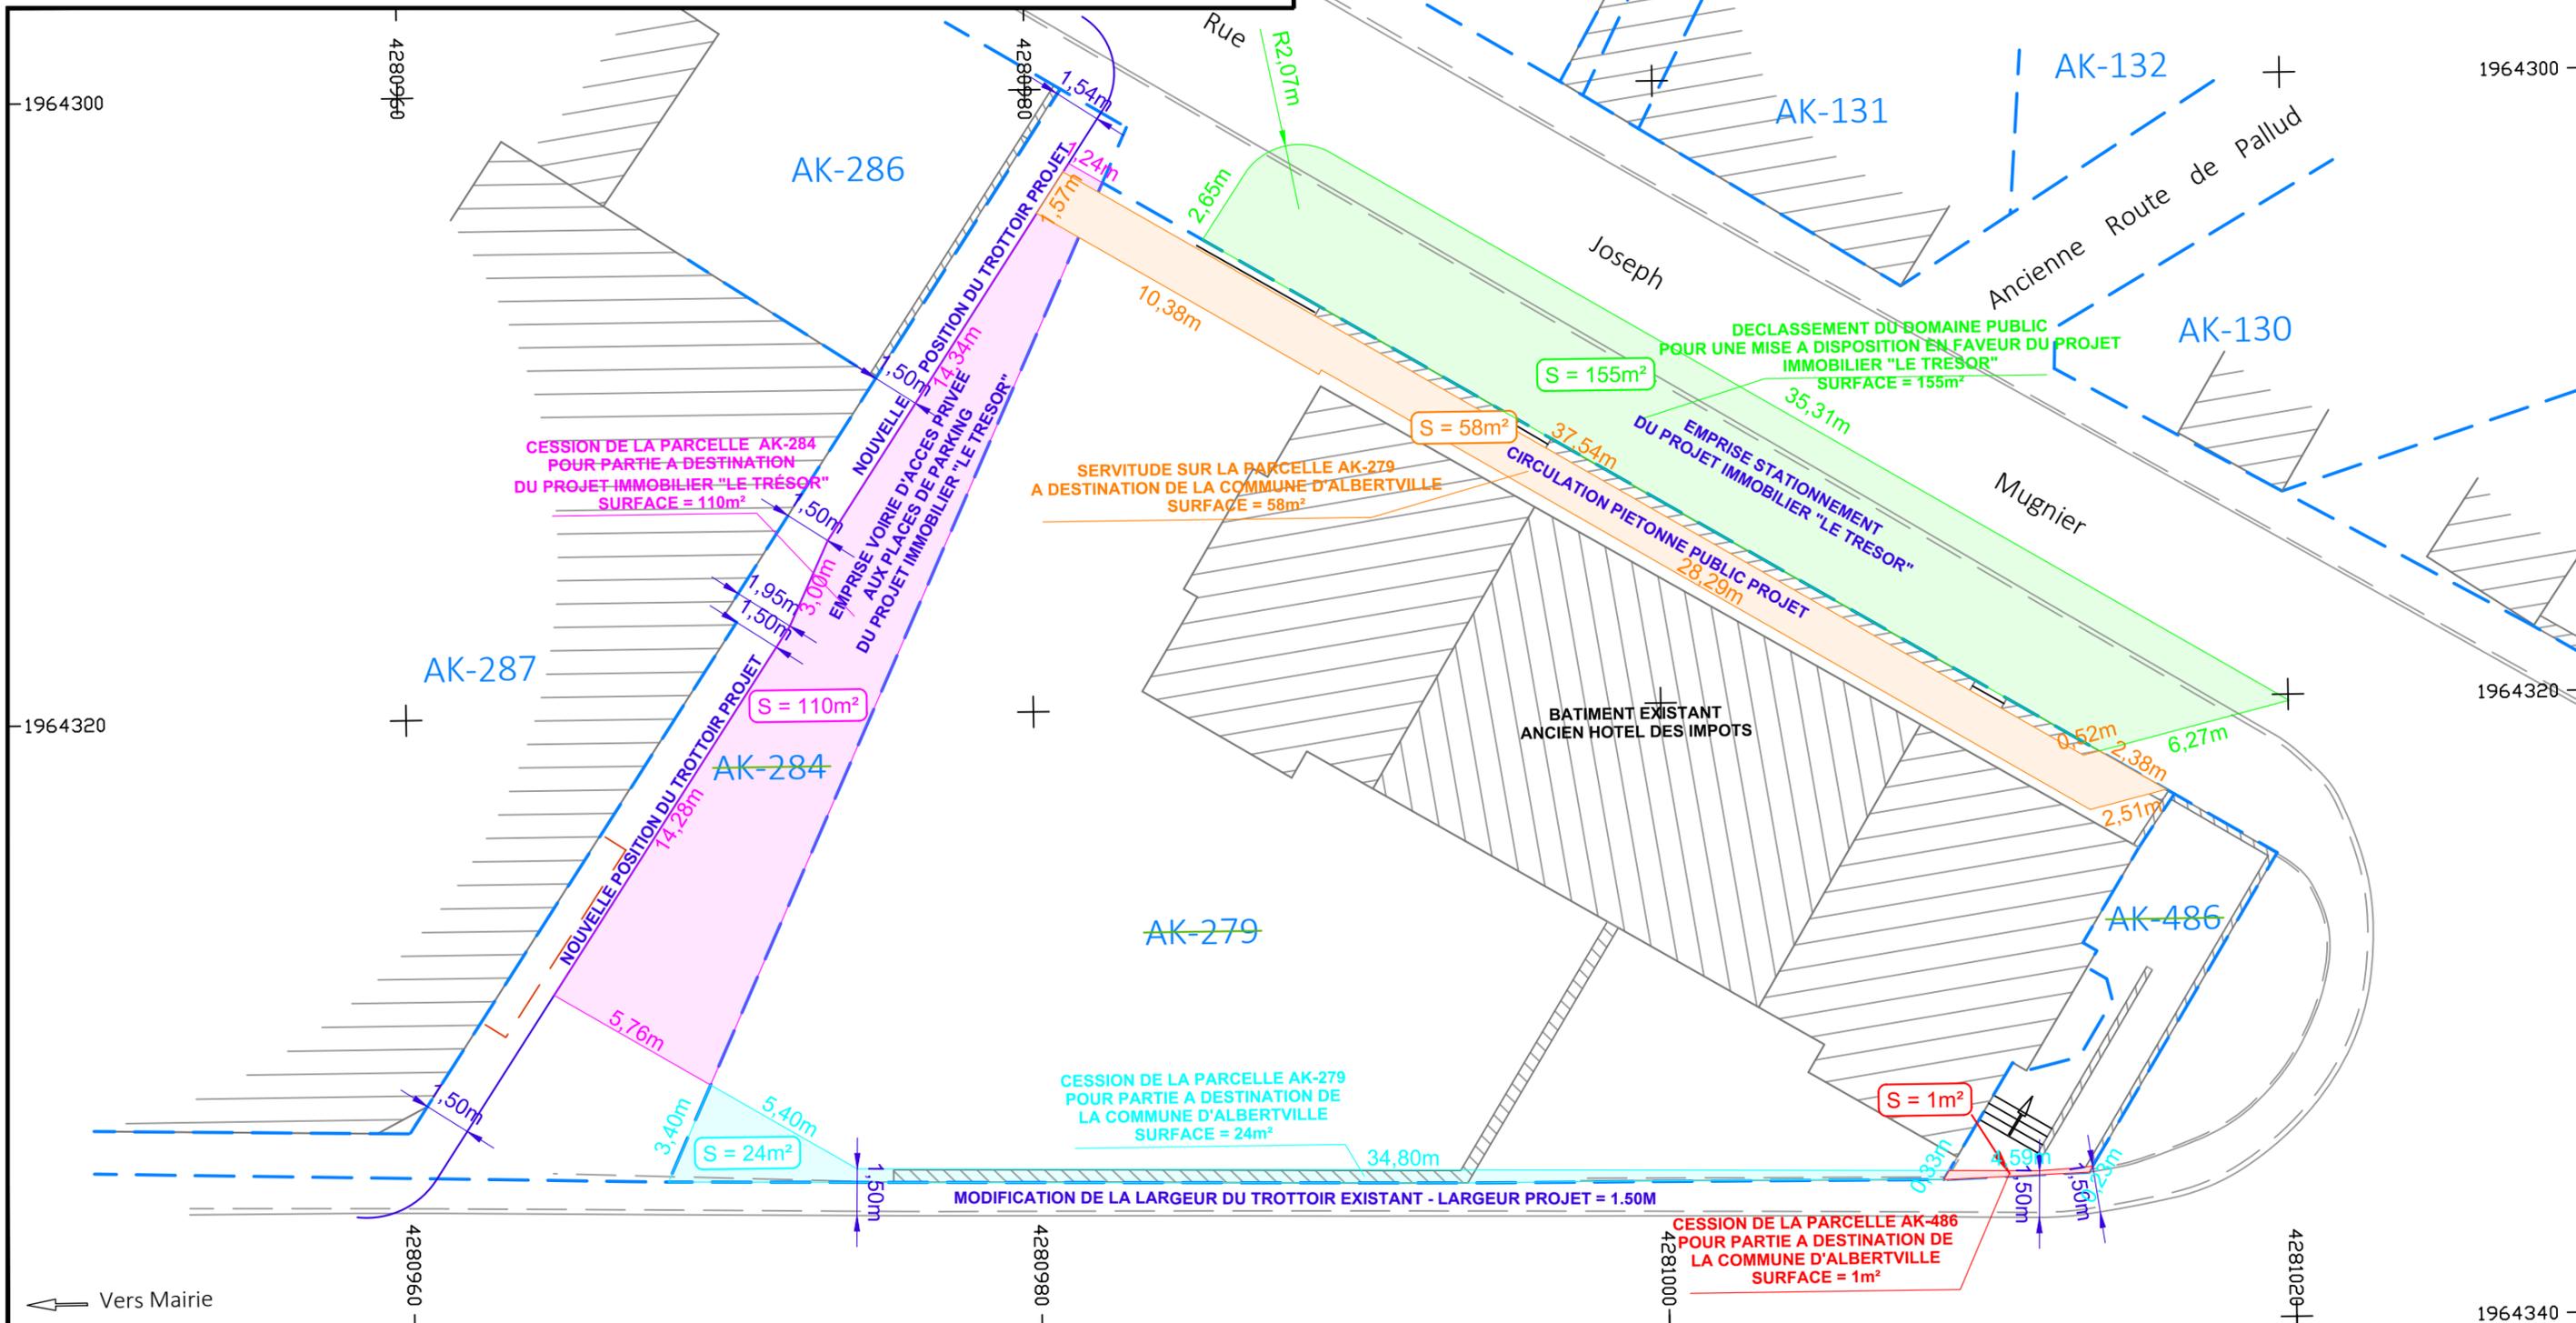

Vers Mairie